



Landkreis Schwandorf
 Stadt Pfreimd
 Gemarkung Saltendorf

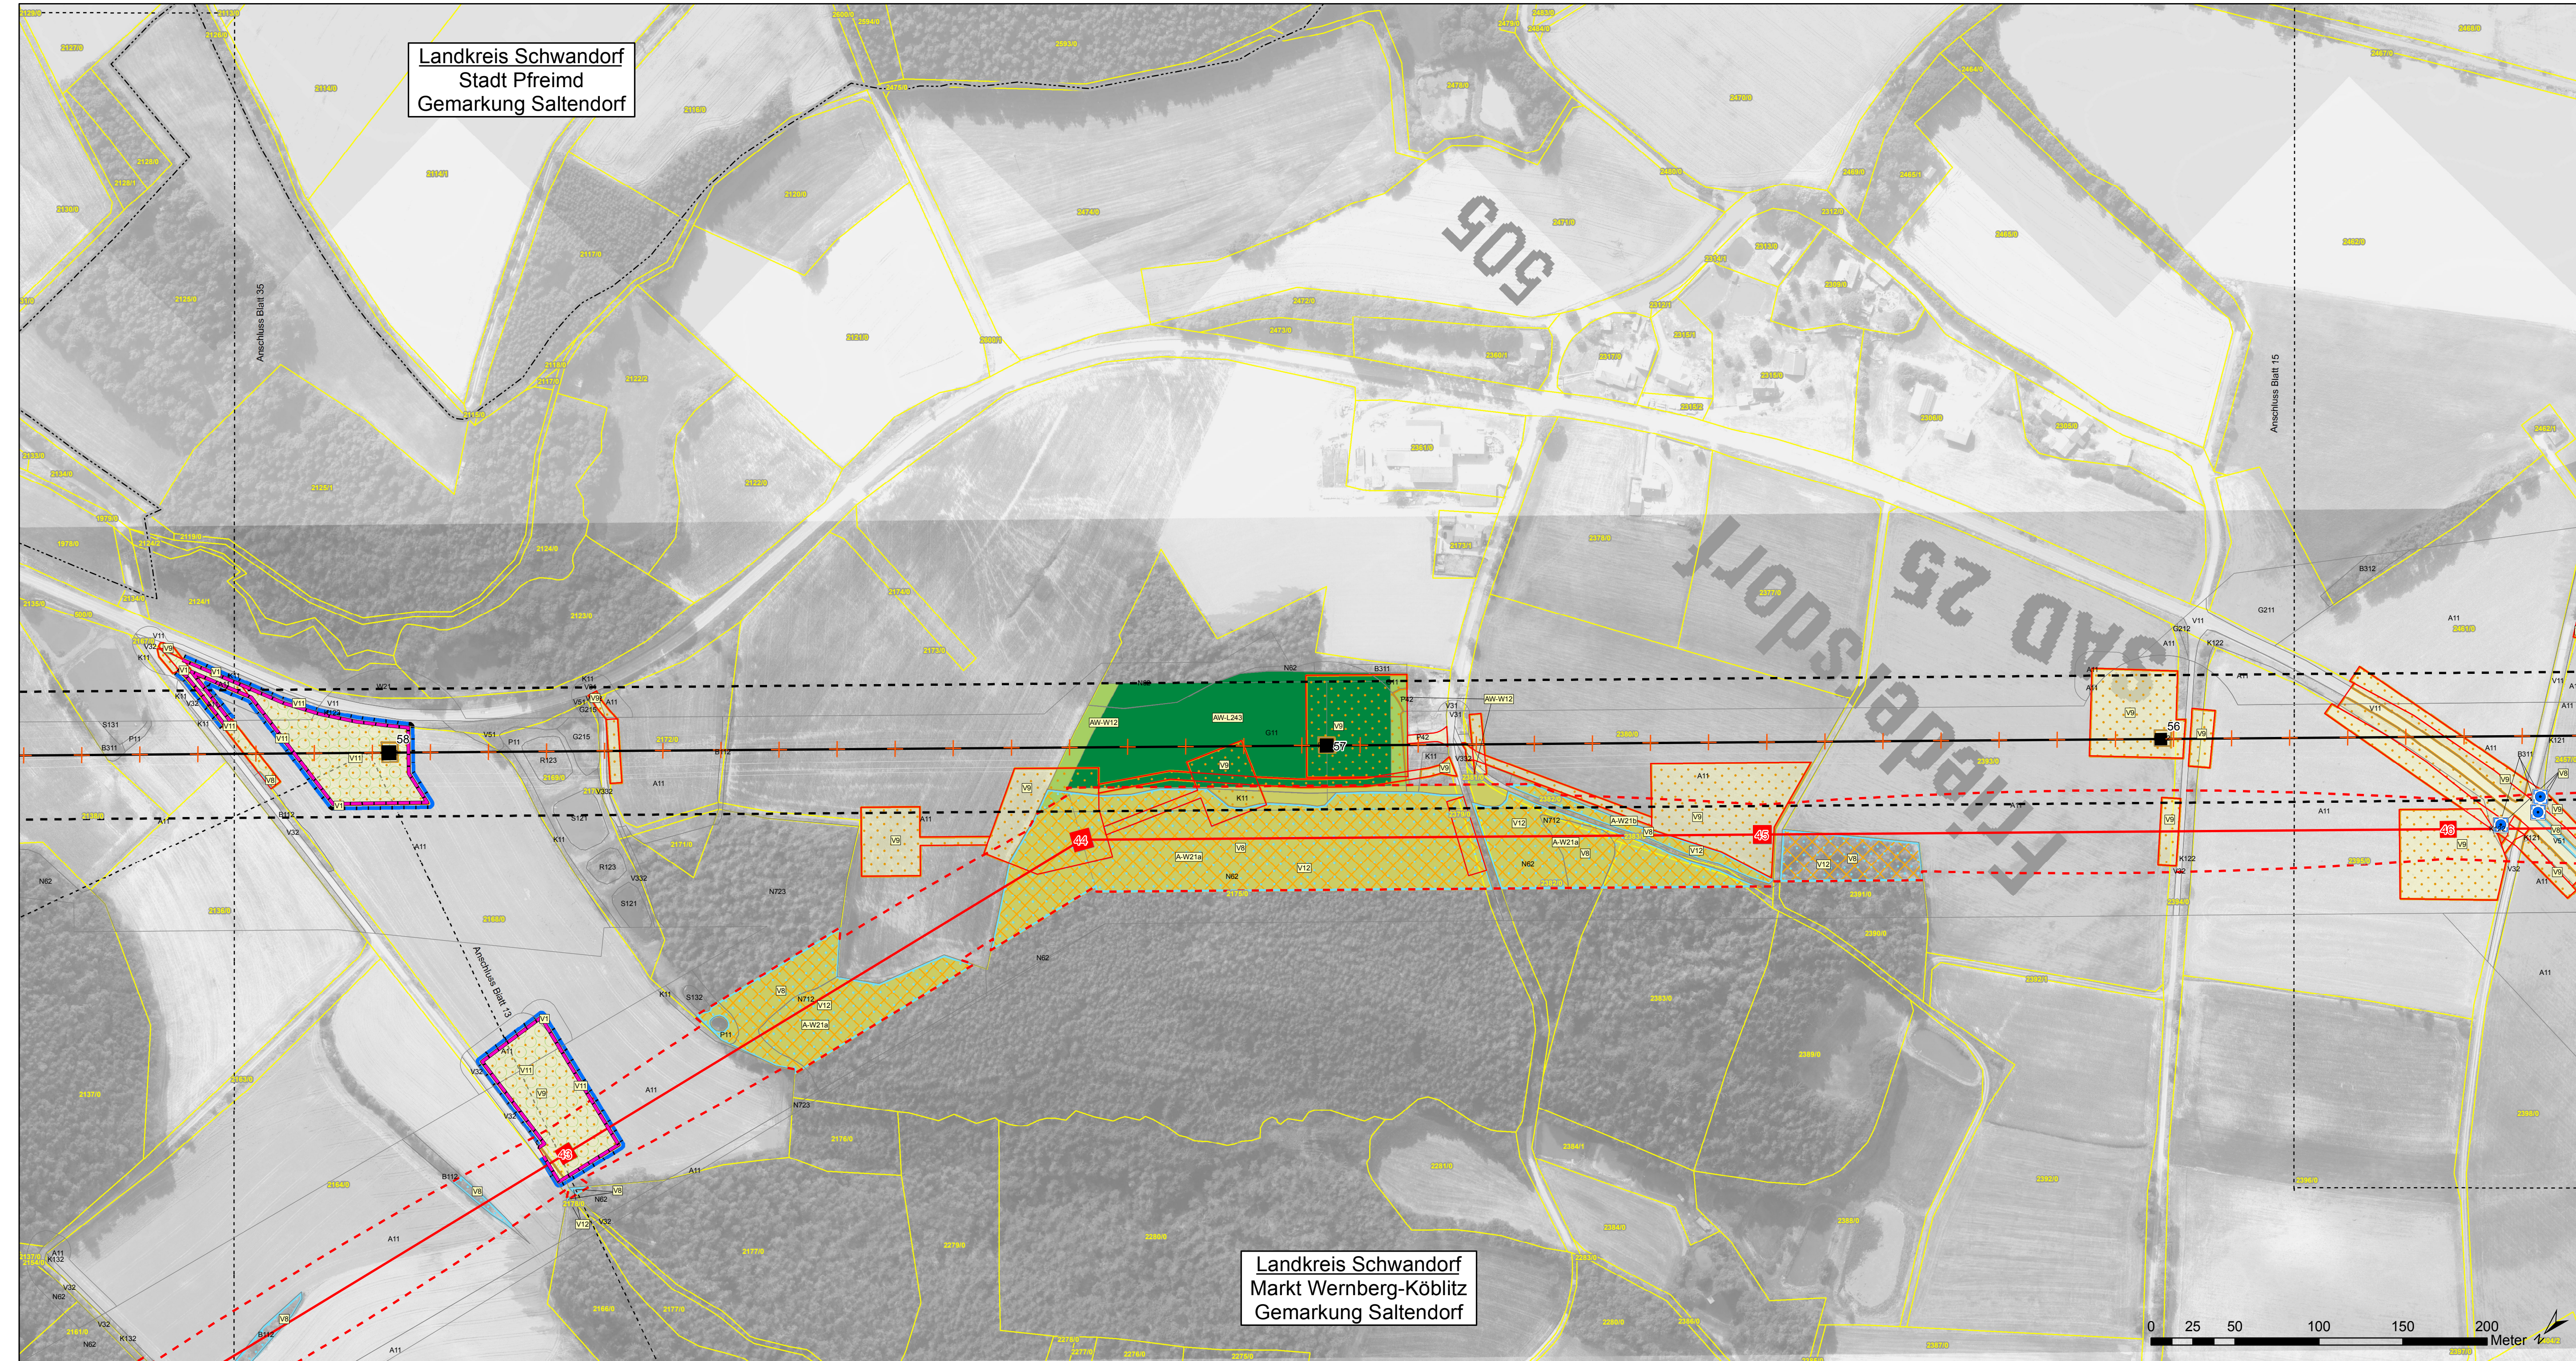

Landkreis Schwandorf
 Markt Wernberg-Köblitz
 Gemarkung Saltendorf

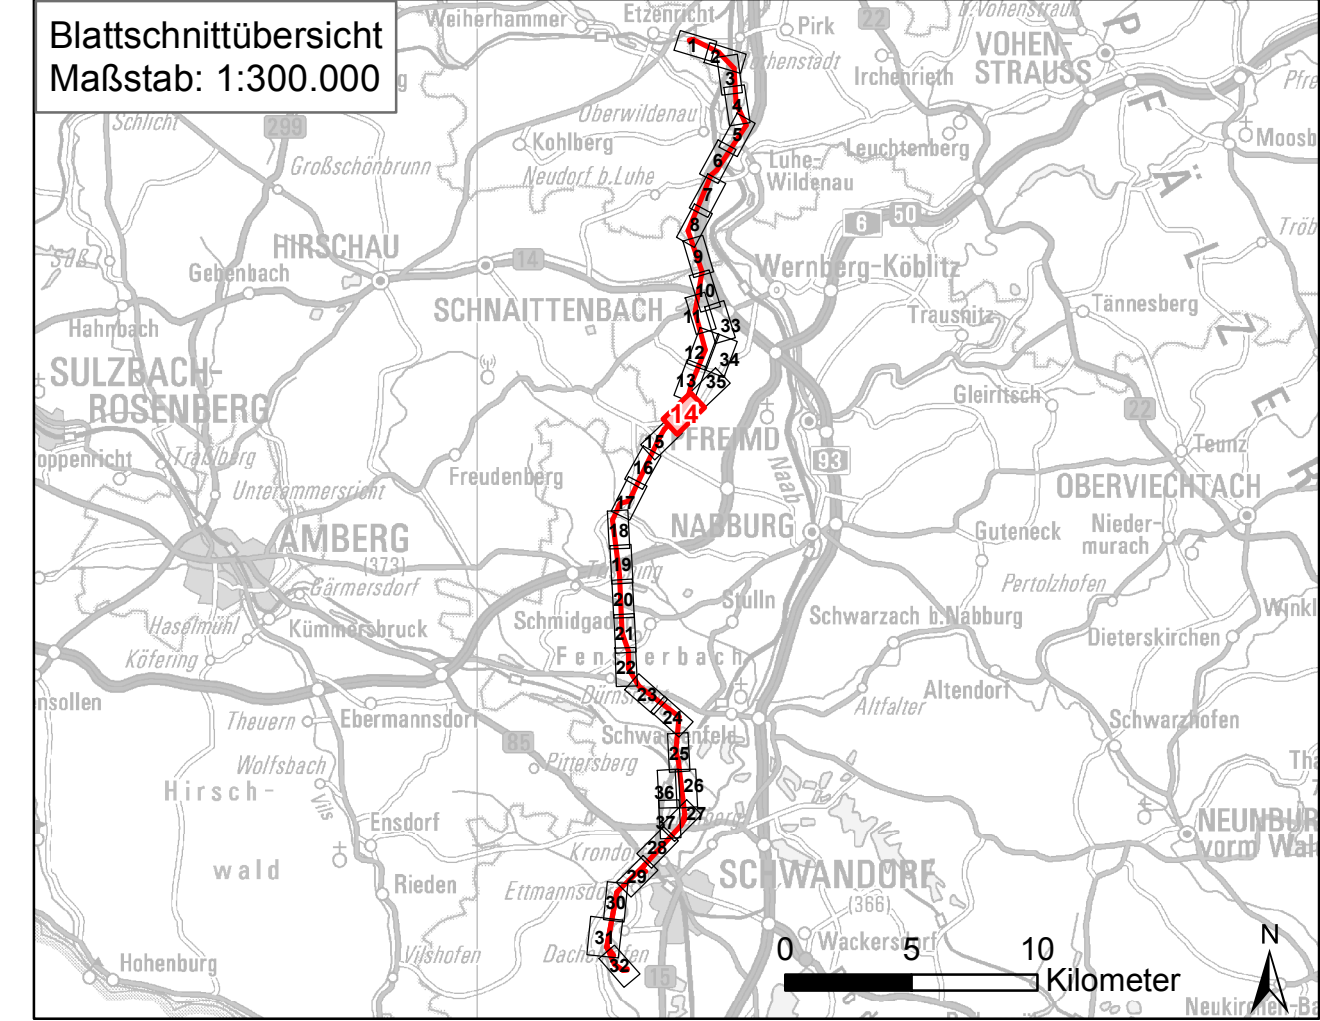

Nr.	Art der Änderung	Datum	Zeichen

Unterlagen zum Planfeststellungsverfahren
 Umweltstudie (UVS / LBP)

Vorhabensträger: **TenneT TSO GmbH**
 Bernecker Straße 70
 95448 Bayreuth

Ersteller: **TNL Umweltplanung**
 Raiffeisenstraße 7
 35410 Hungen
 Institut für Umweltplanung und Raumentwicklung
 Amalienstraße 79
 80799 München

Tel.: +49 (0) 6402/ 51 9621-0
 Fax: +49 (0) 6402/ 51 9621-30

Tel.: +49 (0) 89/ 30 74 975-0
 Fax: +49 (0) 89/ 30 74 975-25

Vorhaben: **Ostbayernring – Ersatzneubau 380/110-kV-Höchstspannungsleitung Redwitz – Schwandorf einschließlich Rückbau der Bestandsleitung**
 Abschnitt Umspannwerk Etzenricht – Umspannwerk Schwandorf (Ltg.Nr. B161) Mast 043 - 046

Unterlage: **Umweltstudie (UVS / LBP)**
 MaßnahmenDetailplan

Unterlage- / Blatt-Nr.: B 5.2 / Blatt 14 von 39	bearbeitet:	Altman	10.08.2018
Maßstab 1:2.000	gezeichnet:	Columbu	10.08.2018
Blattgröße 970 x 415 mm	geprüft:	Marzelli / Bernshausen	10.08.2018
Aufgestellt: Bayreuth, den 17.08.2018	i.V. Thomas Ehrhardt-Unglaub i.A. Lars Fischer		