



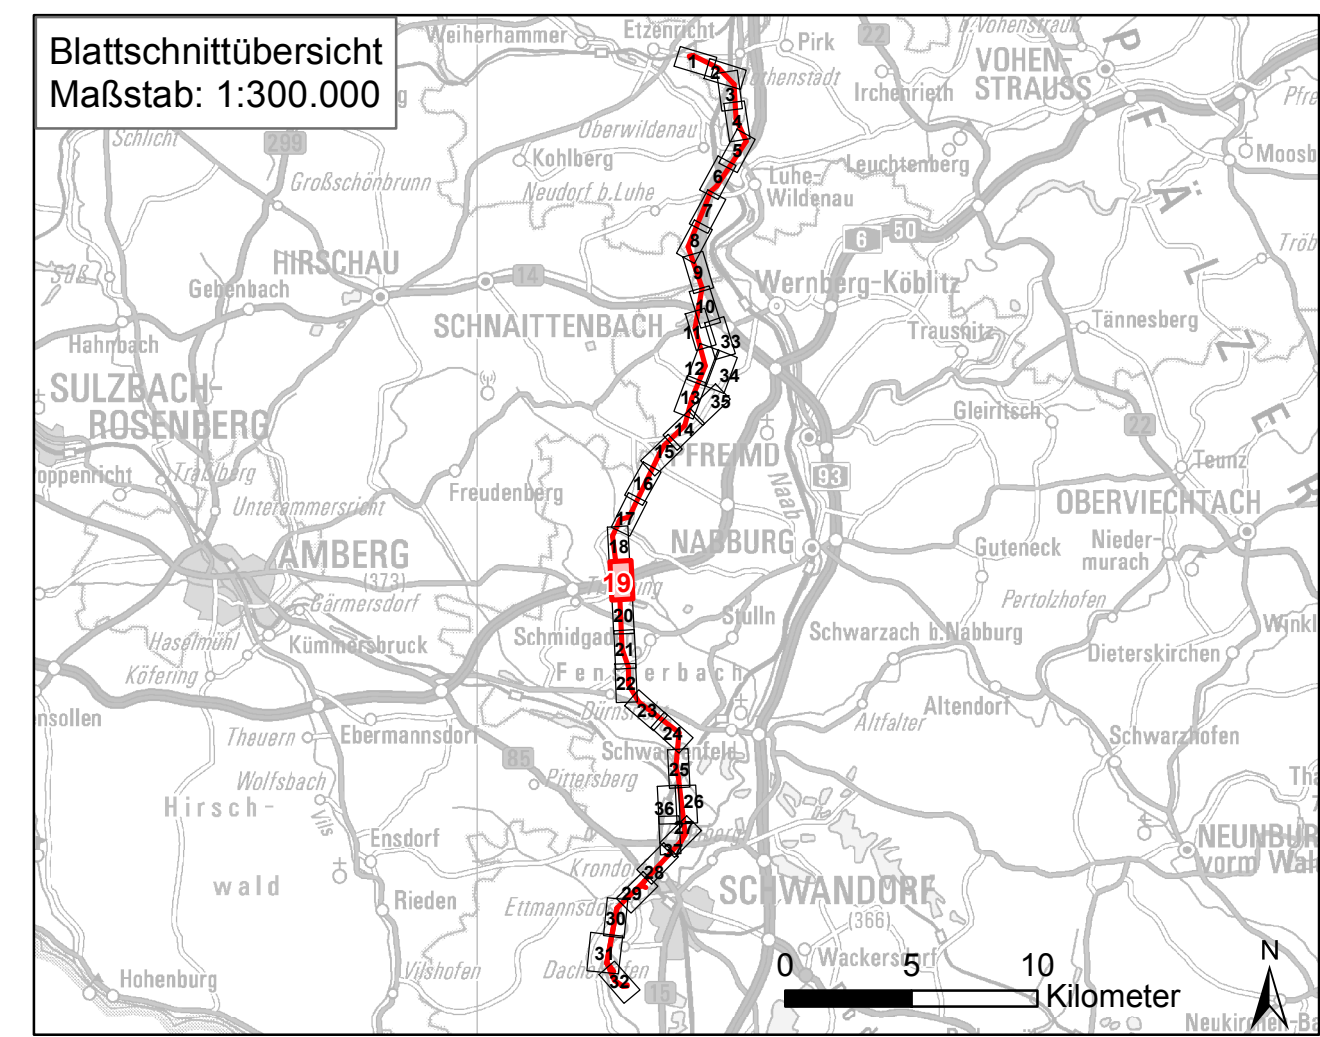


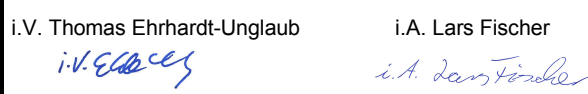
Landkreis Schwandorf
Gemeinde Schmidgaden
Gemarkung Rottendorf

Landkreis Schwandorf
Gemeinde Schmidgaden
Gemarkung Tirsching

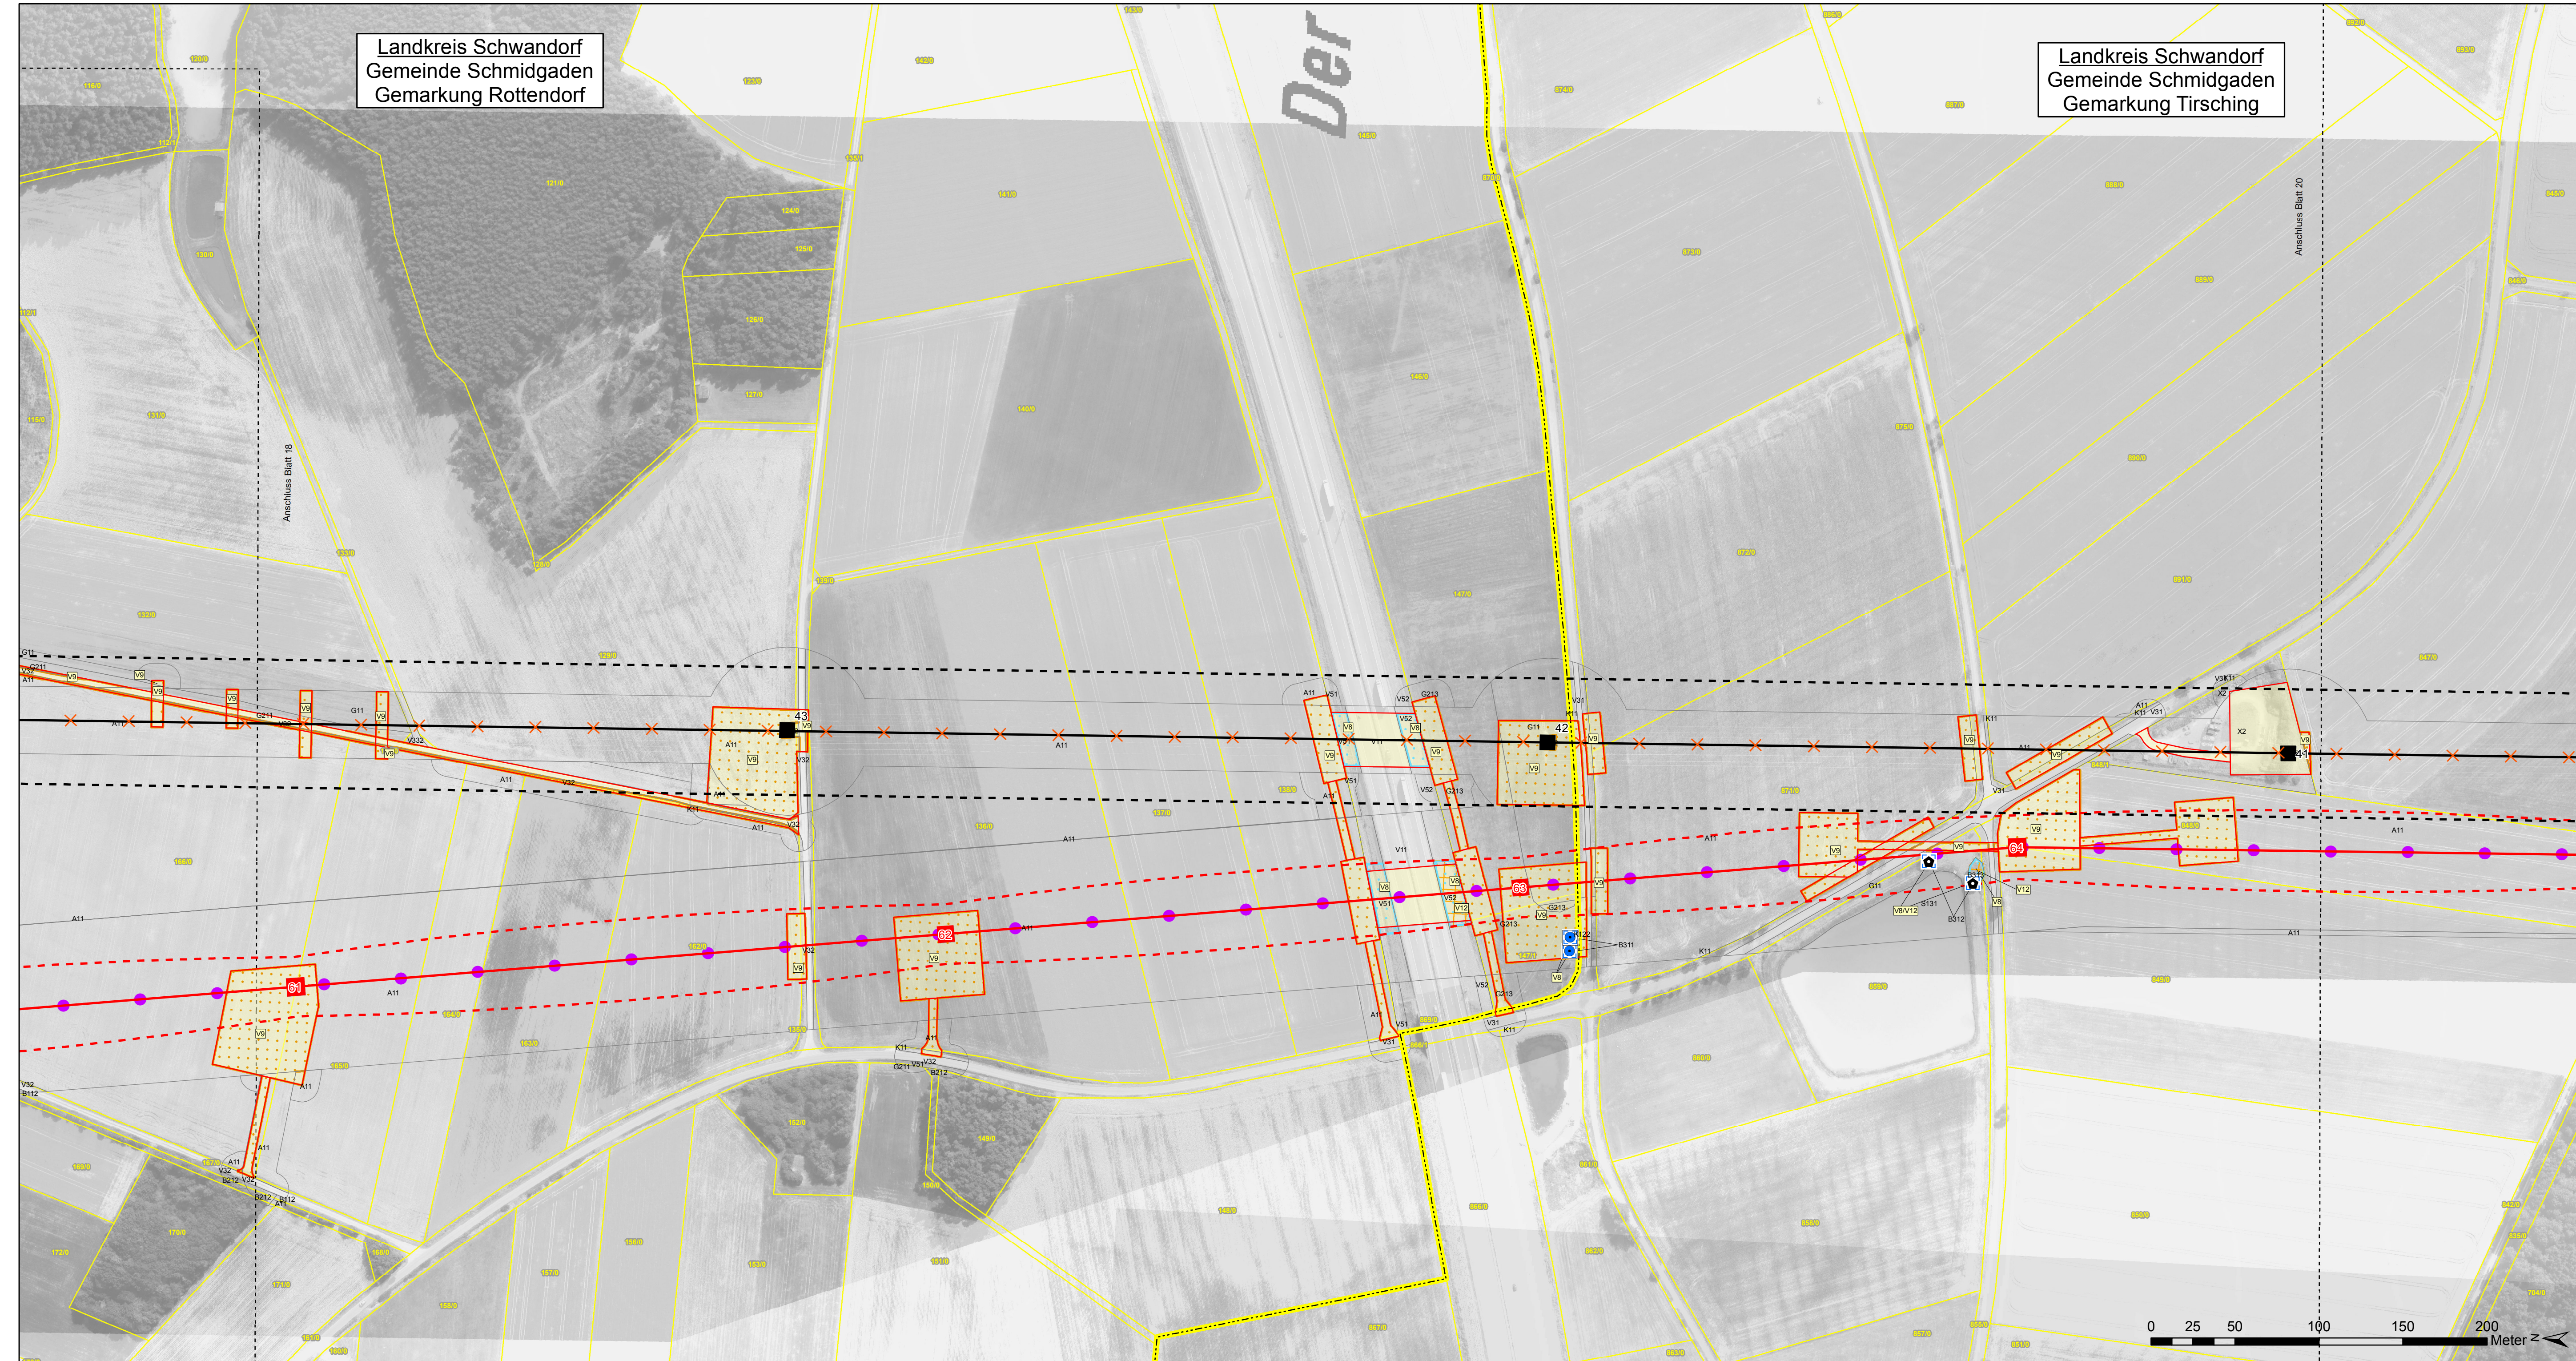

Nr.	Art der Änderung	Datum	Zeichen

Unterlagen zum Planfeststellungsverfahren
Umweltstudie (UVS / LBP)

Vorhabensträger:	TenneT TSO GmbH		
	Bernecker Straße 70 95448 Bayreuth		
Ersteller:	TNL Umweltplanung		
	Raiffeisenstraße 7 35410 Hungen	Tel.: +49 (0) 6402/ 51 9621-0 Fax: +49 (0) 6402/ 51 9621-30	
	Institut für Umweltplanung und Raumentwicklung		
	Amalienstraße 79 80799 München	Tel.: +49 (0) 89/ 30 74 975-0 Fax: +49 (0) 89/ 30 74 975-25	
Vorhaben:	Ostbayernring – Ersatzneubau 380/110-kV-Höchstspannungsleitung Redwitz – Schwandorf einschließlich Rückbau der Bestandsleitung		
	Abschnitt Umspannwerk Etzenricht – Umspannwerk Schmidgaden (Ltg.Nr. B161) Mast 061 - 064		
Unterlage:	Umweltstudie (UVS / LBP) Maßnahmendetailplan		
Unterlage- / Blatt-Nr.:	B 5.2 / Blatt 19 von 39	bearbeitet:	Altman 10.08.2018
Maßstab:	1:2.000	gezeichnet:	Columbu 10.08.2018
Blattgröße:	970 x 415 mm	geprüft:	Marzelli / Bernshausen 10.08.2018
Aufgestellt:	Bayreuth, den 17.08.2018	i.V. Thomas Ehrhardt-Unglaub 	
		i.A. Lars Fischer 