
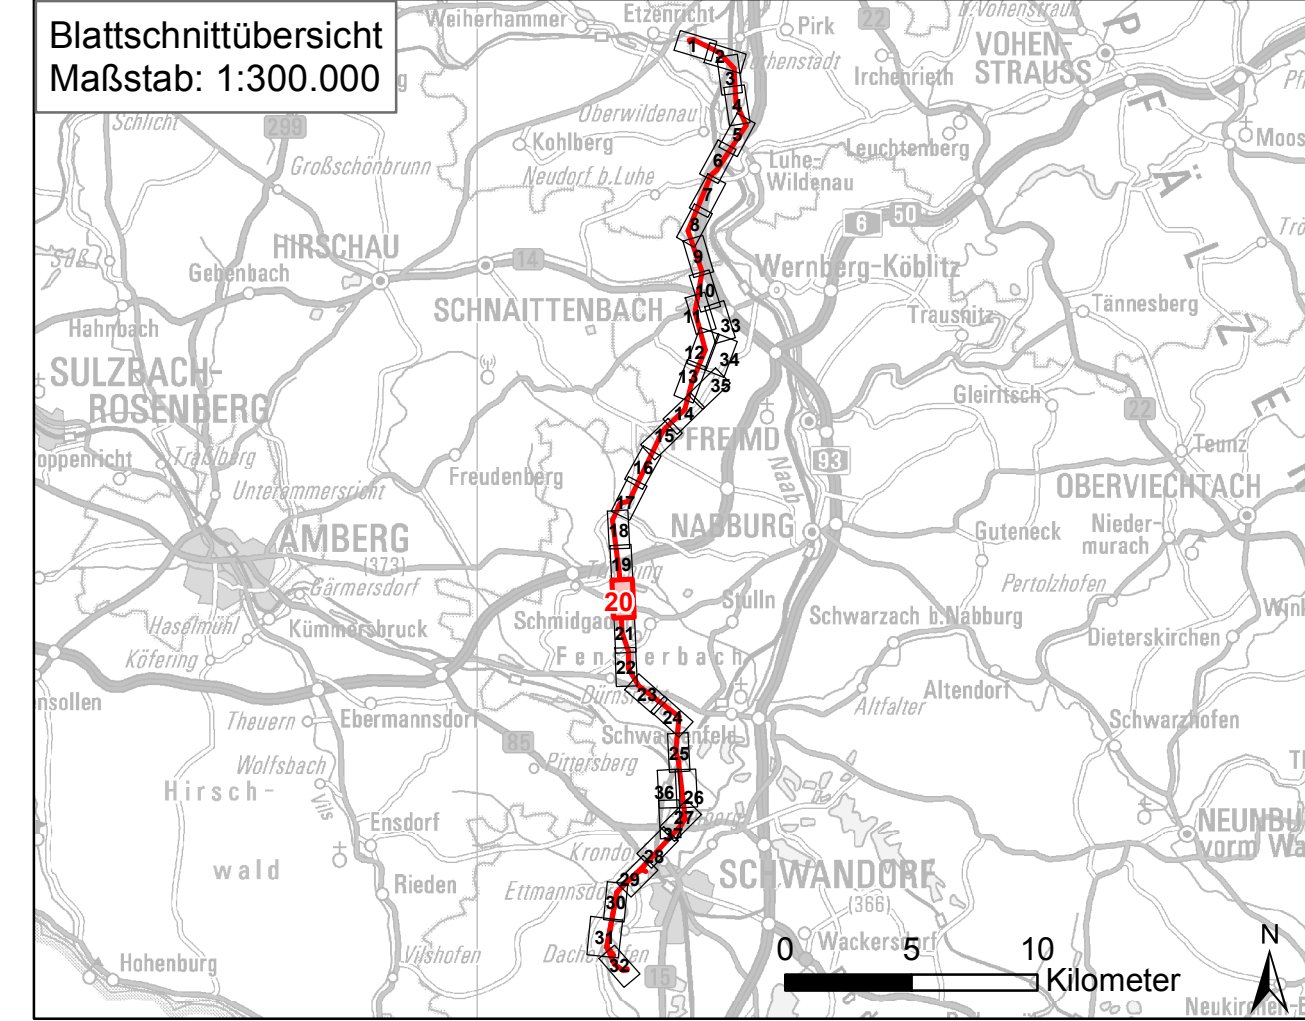


Landkreis Schwandorf
Gemeinde Schmidgaden
Gemarkung Tirsching

Landkreis Schwandorf
Gemeinde Schmidgaden
Gemarkung Schmidgaden

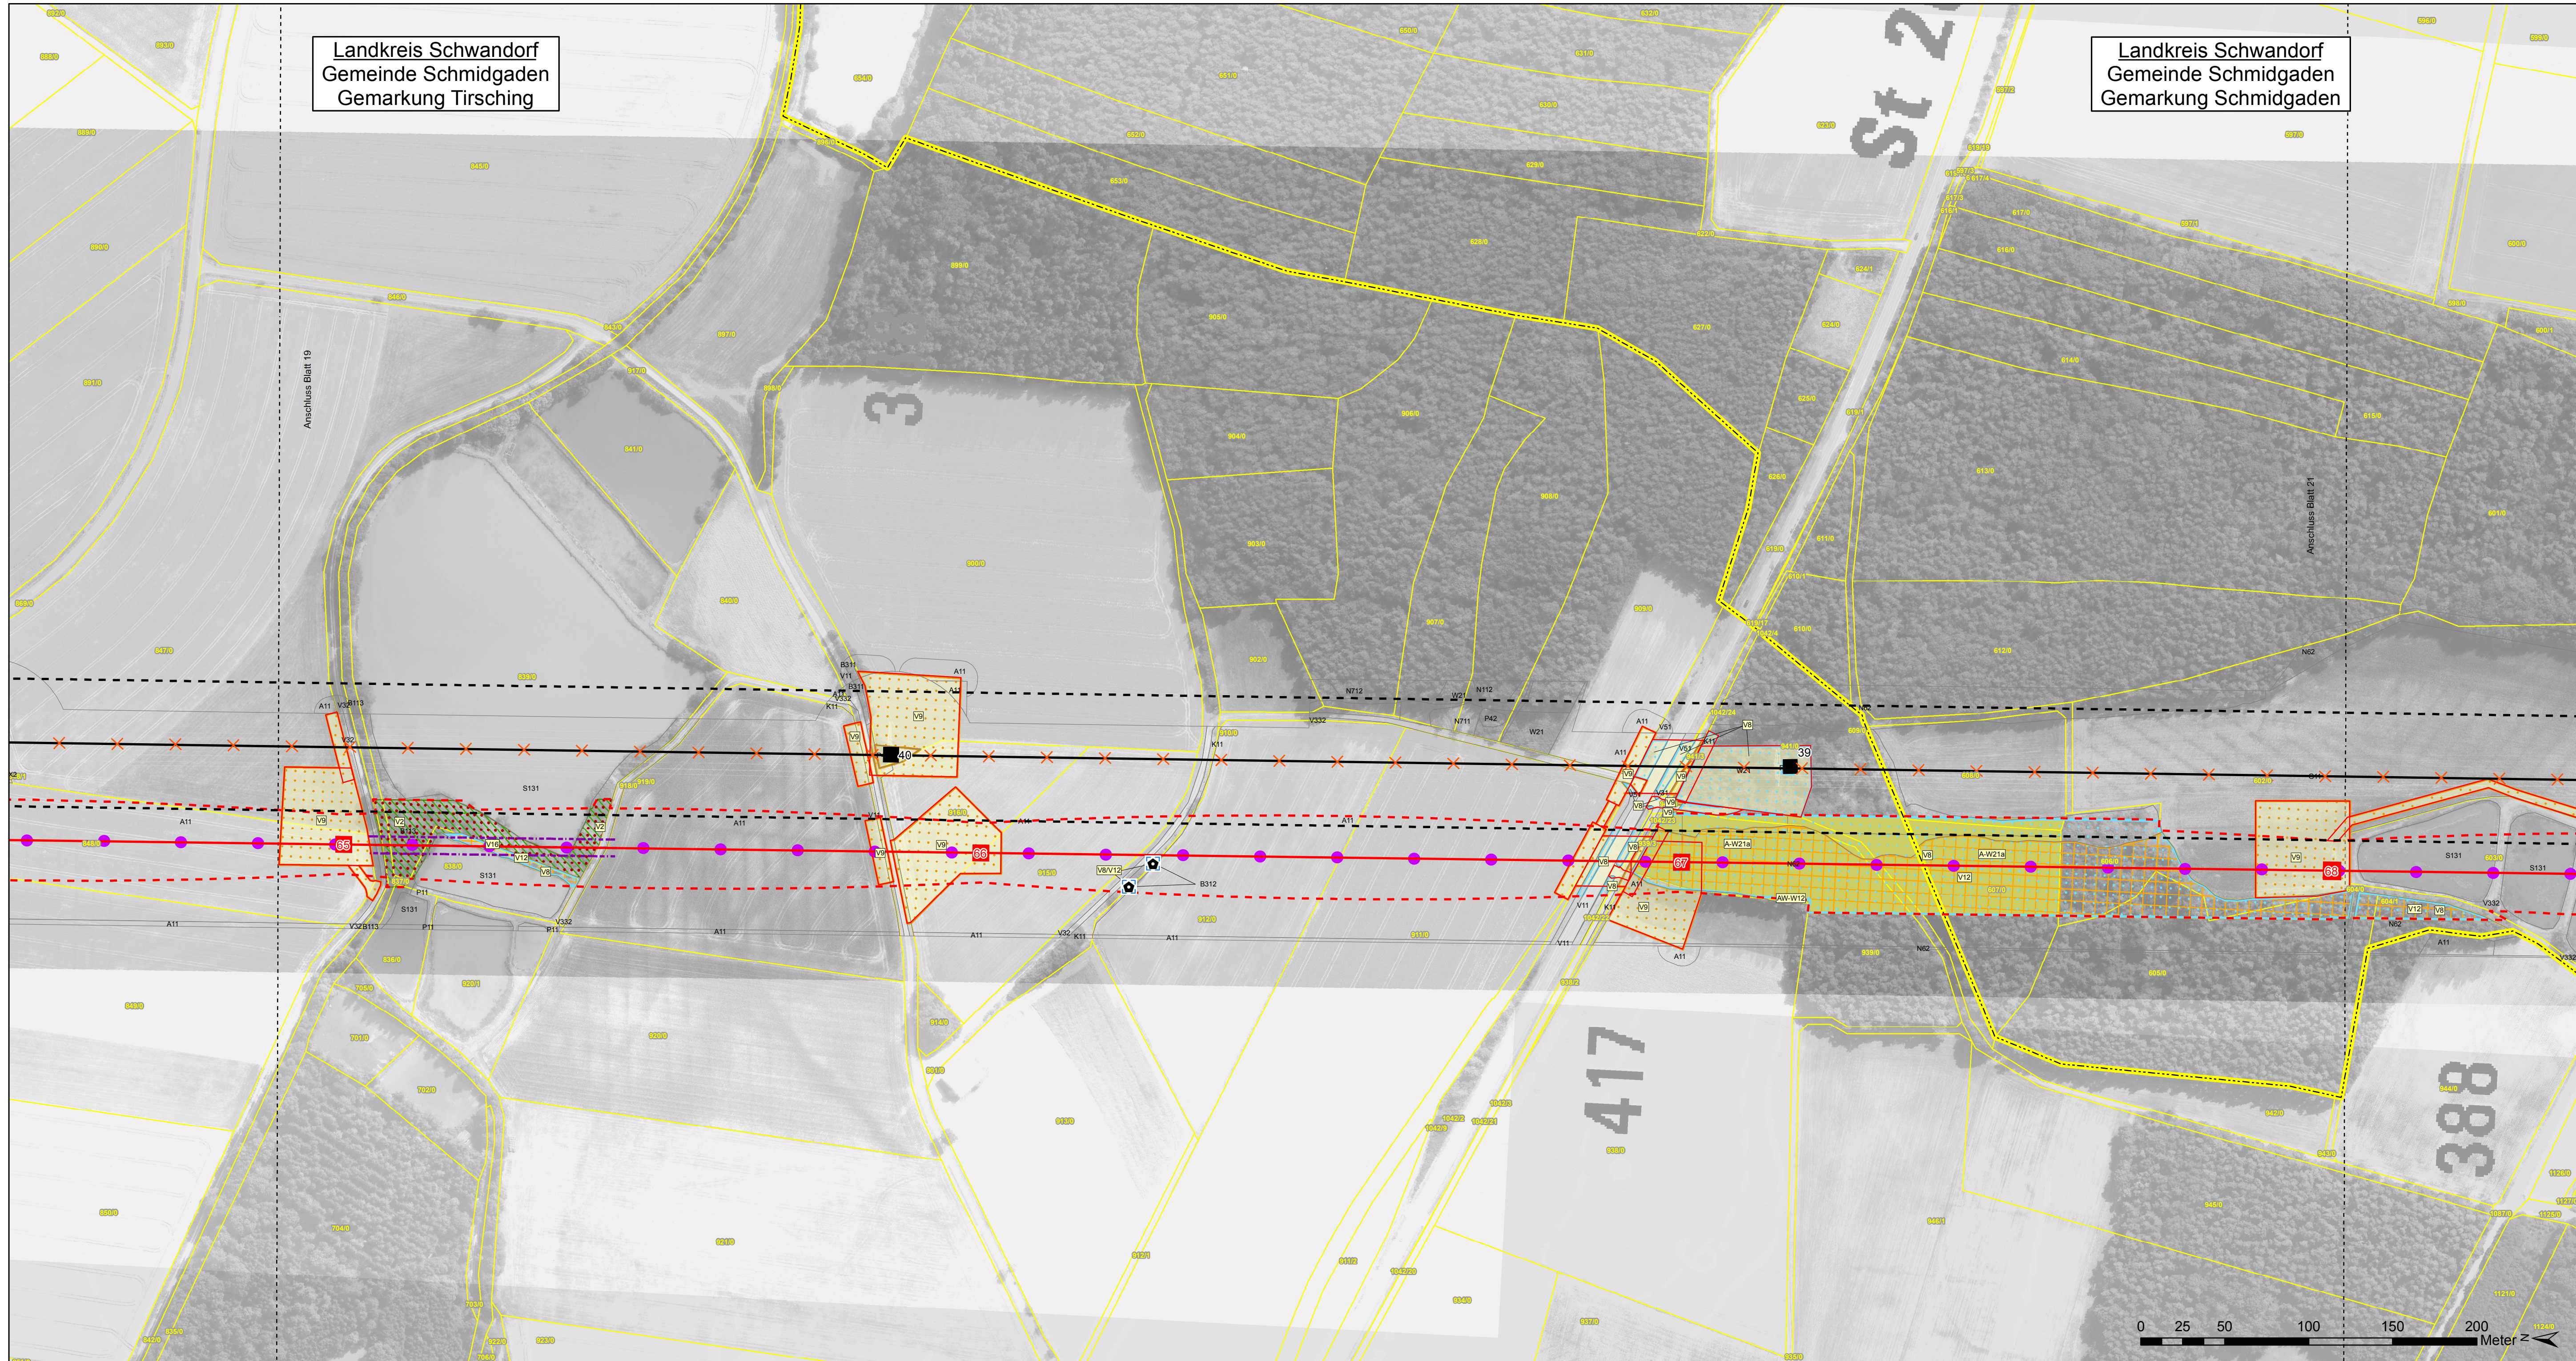

Nr.	Art der Änderung	Datum	Zeichen

Unterlagen zum Planfeststellungsverfahren
Umweltstudie (UVS / LBP)

Vorhabensträger: **TenneT TSO GmbH**
Bernecker Straße 70
95448 Bayreuth

Tennet
Taking power further

Ersteller: **TNL Umweltplanung**
Raiffeisenstraße 7
35410 Hungen
Tel.: +49 (0) 6402/ 51 9621-0
Fax: +49 (0) 6402/ 51 9621-30

Institut für Umweltplanung und Raumentwicklung
Amalienstraße 79
80799 München
Tel.: +49 (0) 89/ 30 74 975-0
Fax: +49 (0) 89/ 30 74 975-25

ifuplan

Vorhaben: **Ostbayernring – Ersatzneubau 380/110-kV-Höchstspannungsleitung Redwitz – Schwandorf einschließlich Rückbau der Bestandsleitung**
Abschnitt Umspannwerk Etzenricht – Umspannwerk Schwandorf (Ltg.Nr. B161) Mast 065 - 068

Unterlage: **Umweltstudie (UVS / LBP)**
Maßnahmendetailplan

Unterlage- / Blatt-Nr.: B 5.2 / Blatt 20 von 39	bearbeitet:	Altman	10.08.2018
Maßstab: 1:2.000	gezeichnet:	Columbu	10.08.2018
Blattgröße: 970 x 415 mm	geprüft:	Marzelli / Bernshausen	10.08.2018

Aufgestellt: Bayreuth, den 17.08.2018

i.V. Thomas Ehrhardt-Unglaub
T. Ehrhardt-Unglaub

i.A. Lars Fischer
L. Fischer