
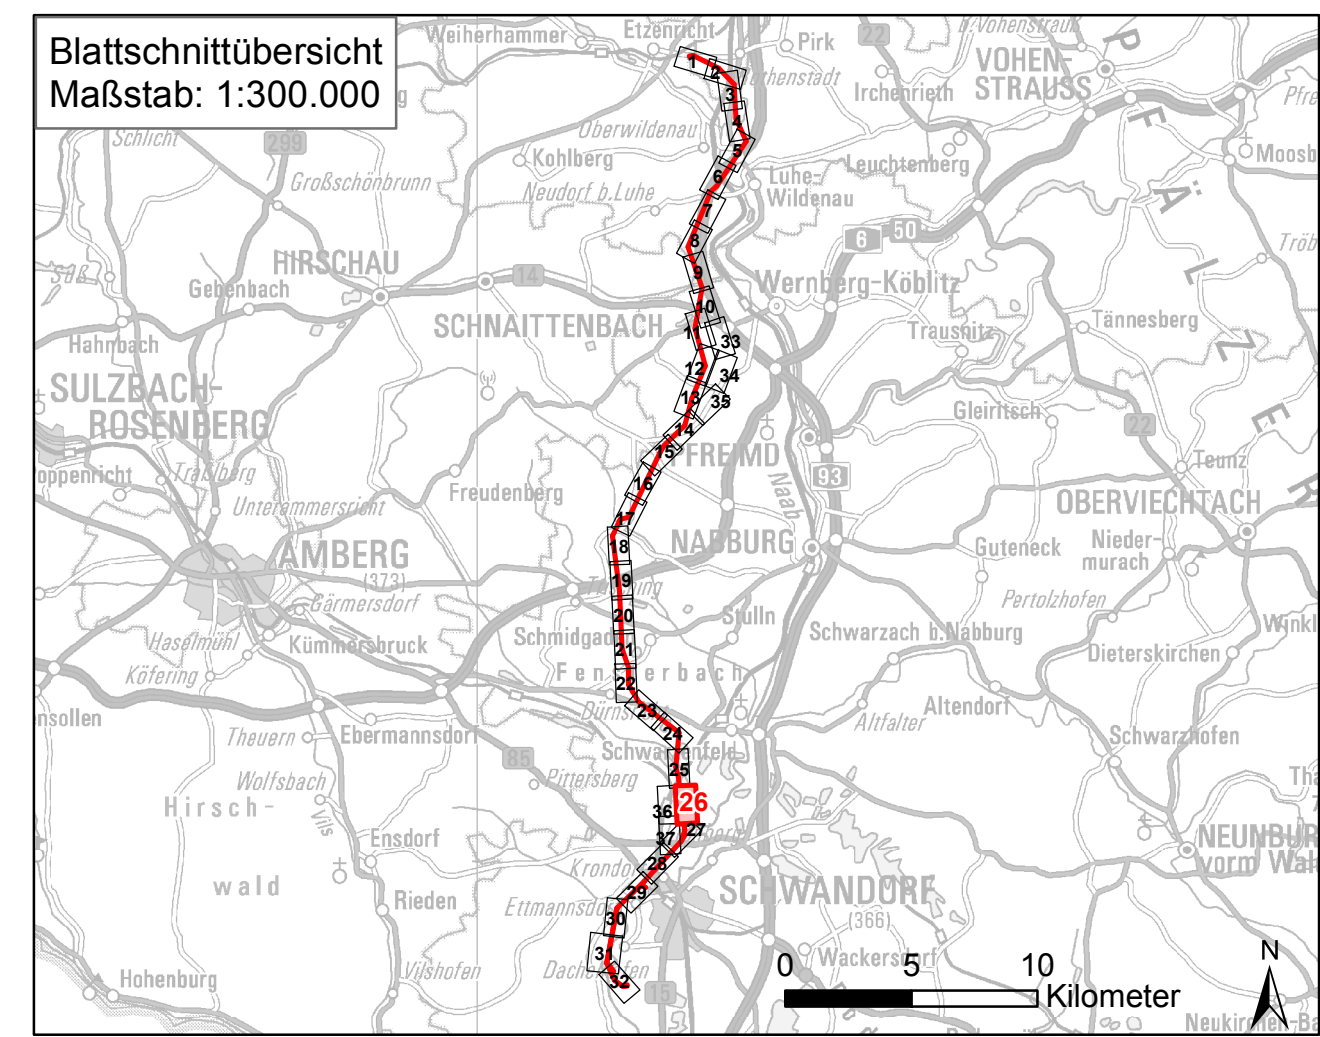


Landkreis Schwandorf
 Markt Schwarzenfeld
 Gemarkung Frotzersricht

Landkreis Schwandorf
 Stadt Schwandorf
 Gemarkung Fronberg

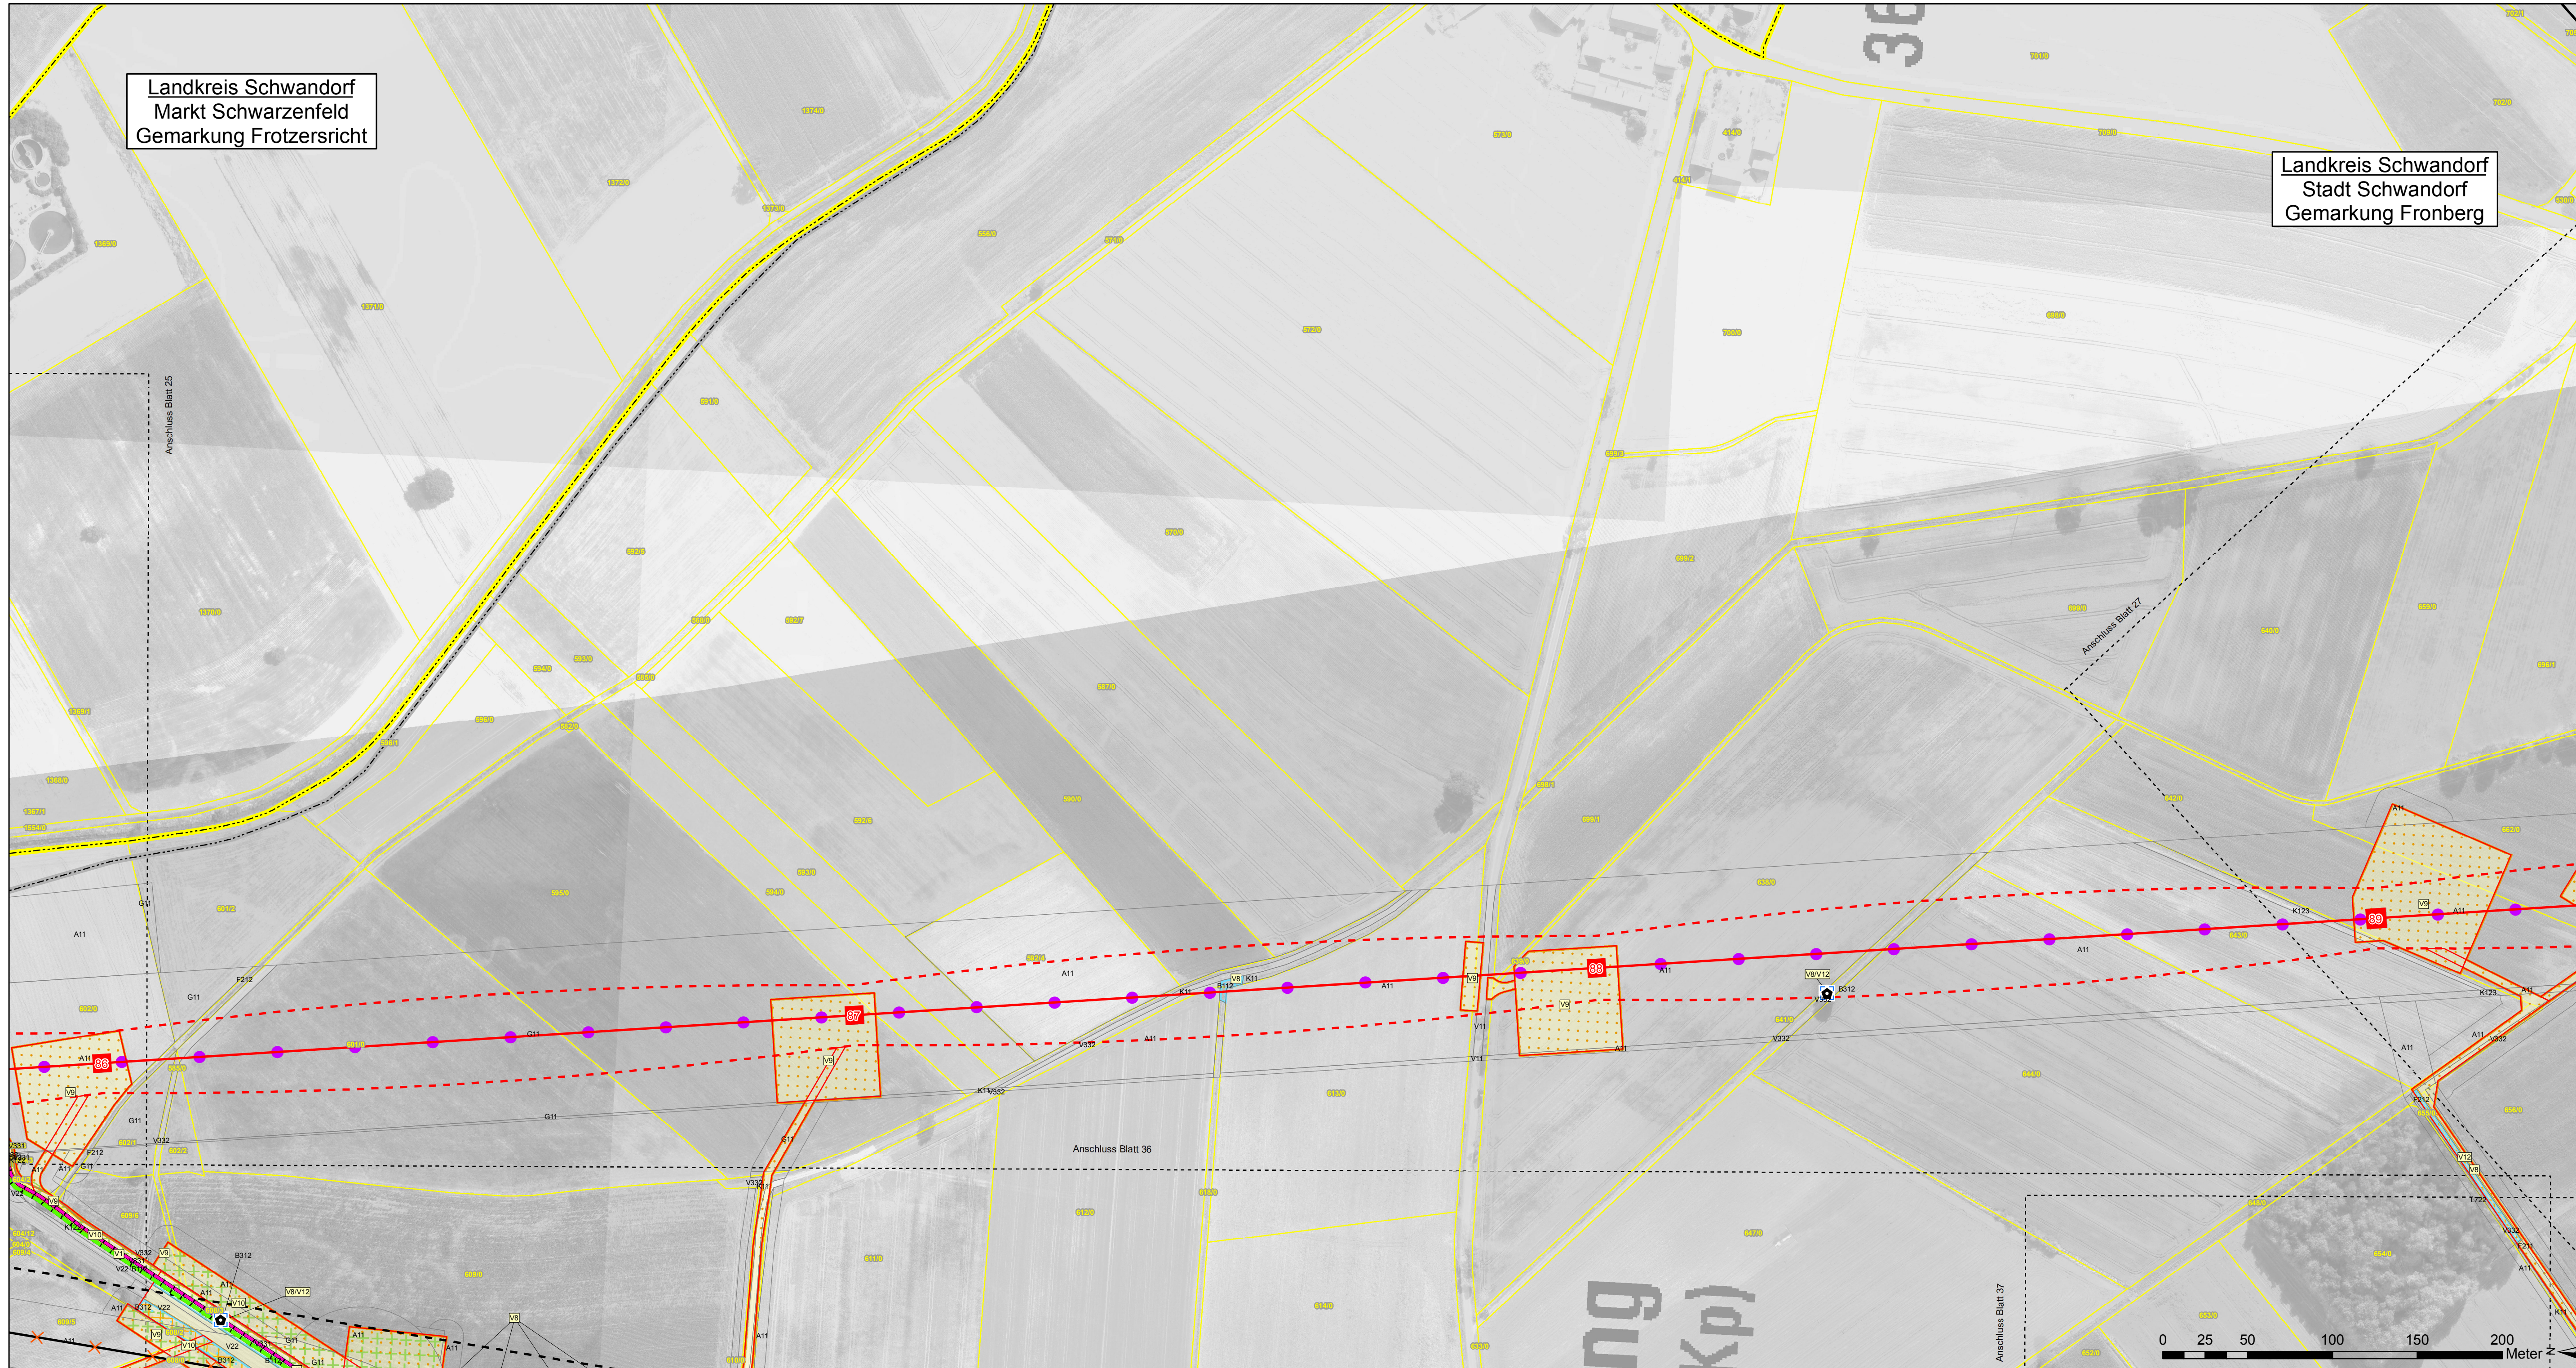

Nr.	Art der Änderung	Datum	Zeichen

Unterlagen zum Planfeststellungsverfahren
 Umweltstudie (UVS / LBP)

Vorhabensträger: TenneT TSO GmbH
 Bernecker Straße 70
 95448 Bayreuth

Ersteller: TNL Umweltplanung
 Raiffeisenstraße 7
 35410 Hungen
 Institut für Umweltplanung und Raumentwicklung
 Amalienstraße 79
 80799 München

Vorhaben: **Ostbayernring – Ersatzneubau 380/110-kV-Höchstspannungsleitung Redwitz – Schwandorf einschließlich Rückbau der Bestandsleitung**
 Abschnitt Umspannwerk Etzenricht – Umspannwerk Schwandorf (Ltg.Nr. B161) Mast 086 - 089

Unterlage: Umweltstudie (UVS / LBP)
 Maßnahmen detailplan

Unterlage- / Blatt-Nr.: B 5.2 / Blatt 26 von 39	bearbeitet: Altmann	10.08.2018
Maßstab 1:2.000	gezeichnet: Columbu	10.08.2018
Blattgröße 970 x 415 mm	geprüft: Marzelli / Bernshausen	10.08.2018

Aufgestellt: Bayreuth, den 17.08.2018

i.V. Thomas Ehrhardt-Unglaub
T. Ehrhardt

i.A. Lars Fischer
L. Fischer