
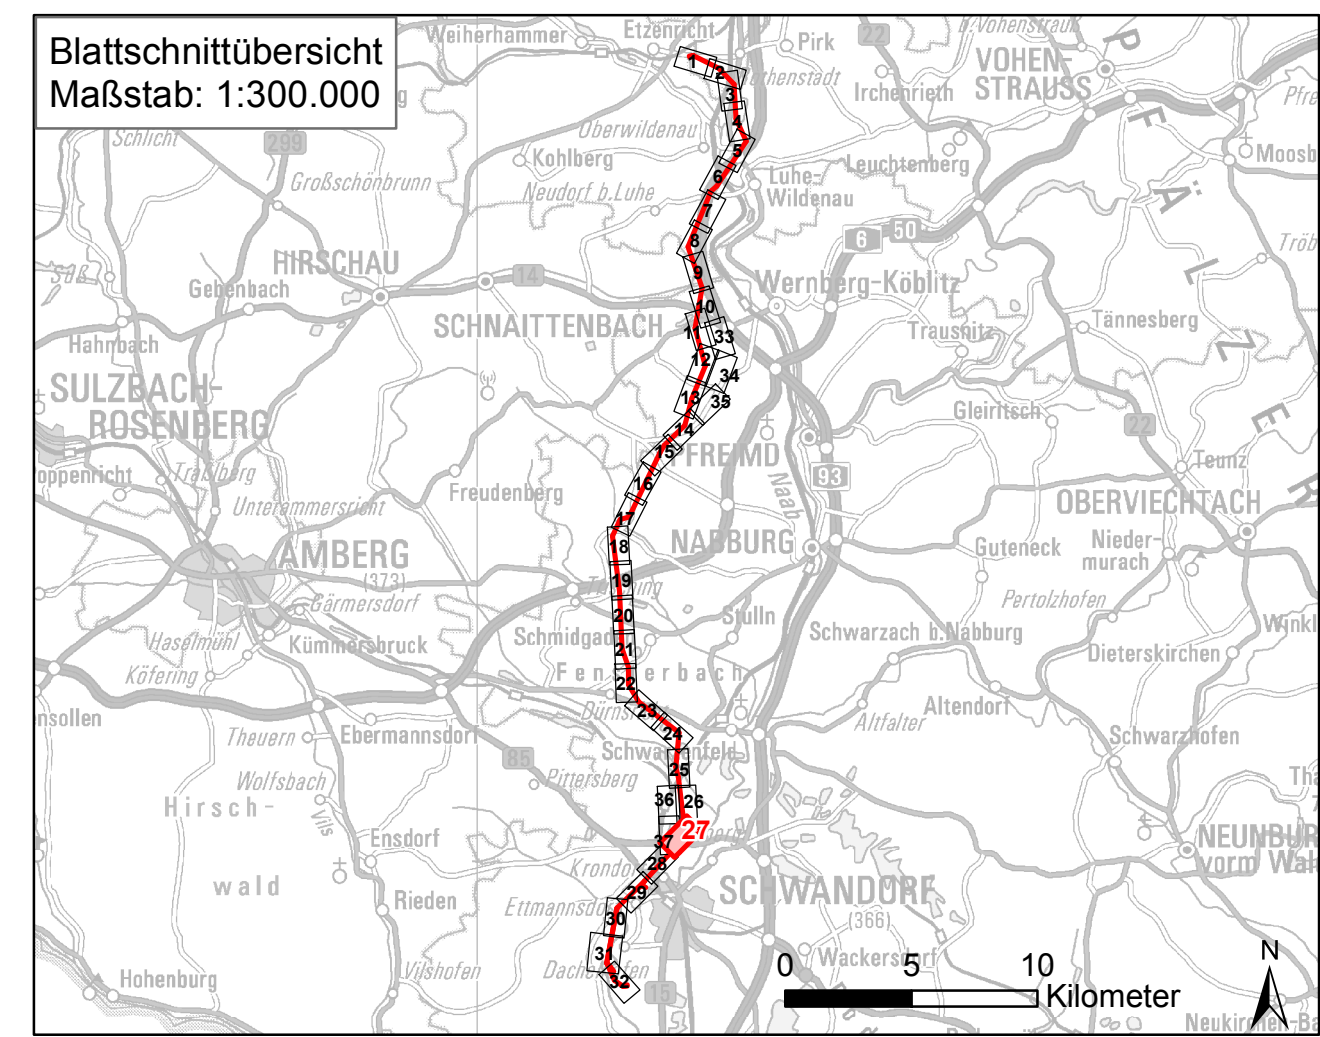


Landkreis Schwandorf
Stadt Schwandorf
Gemarkung Fronberg

Landkreis Schwandorf
Stadt Schwandorf
Gemarkung Krondorf

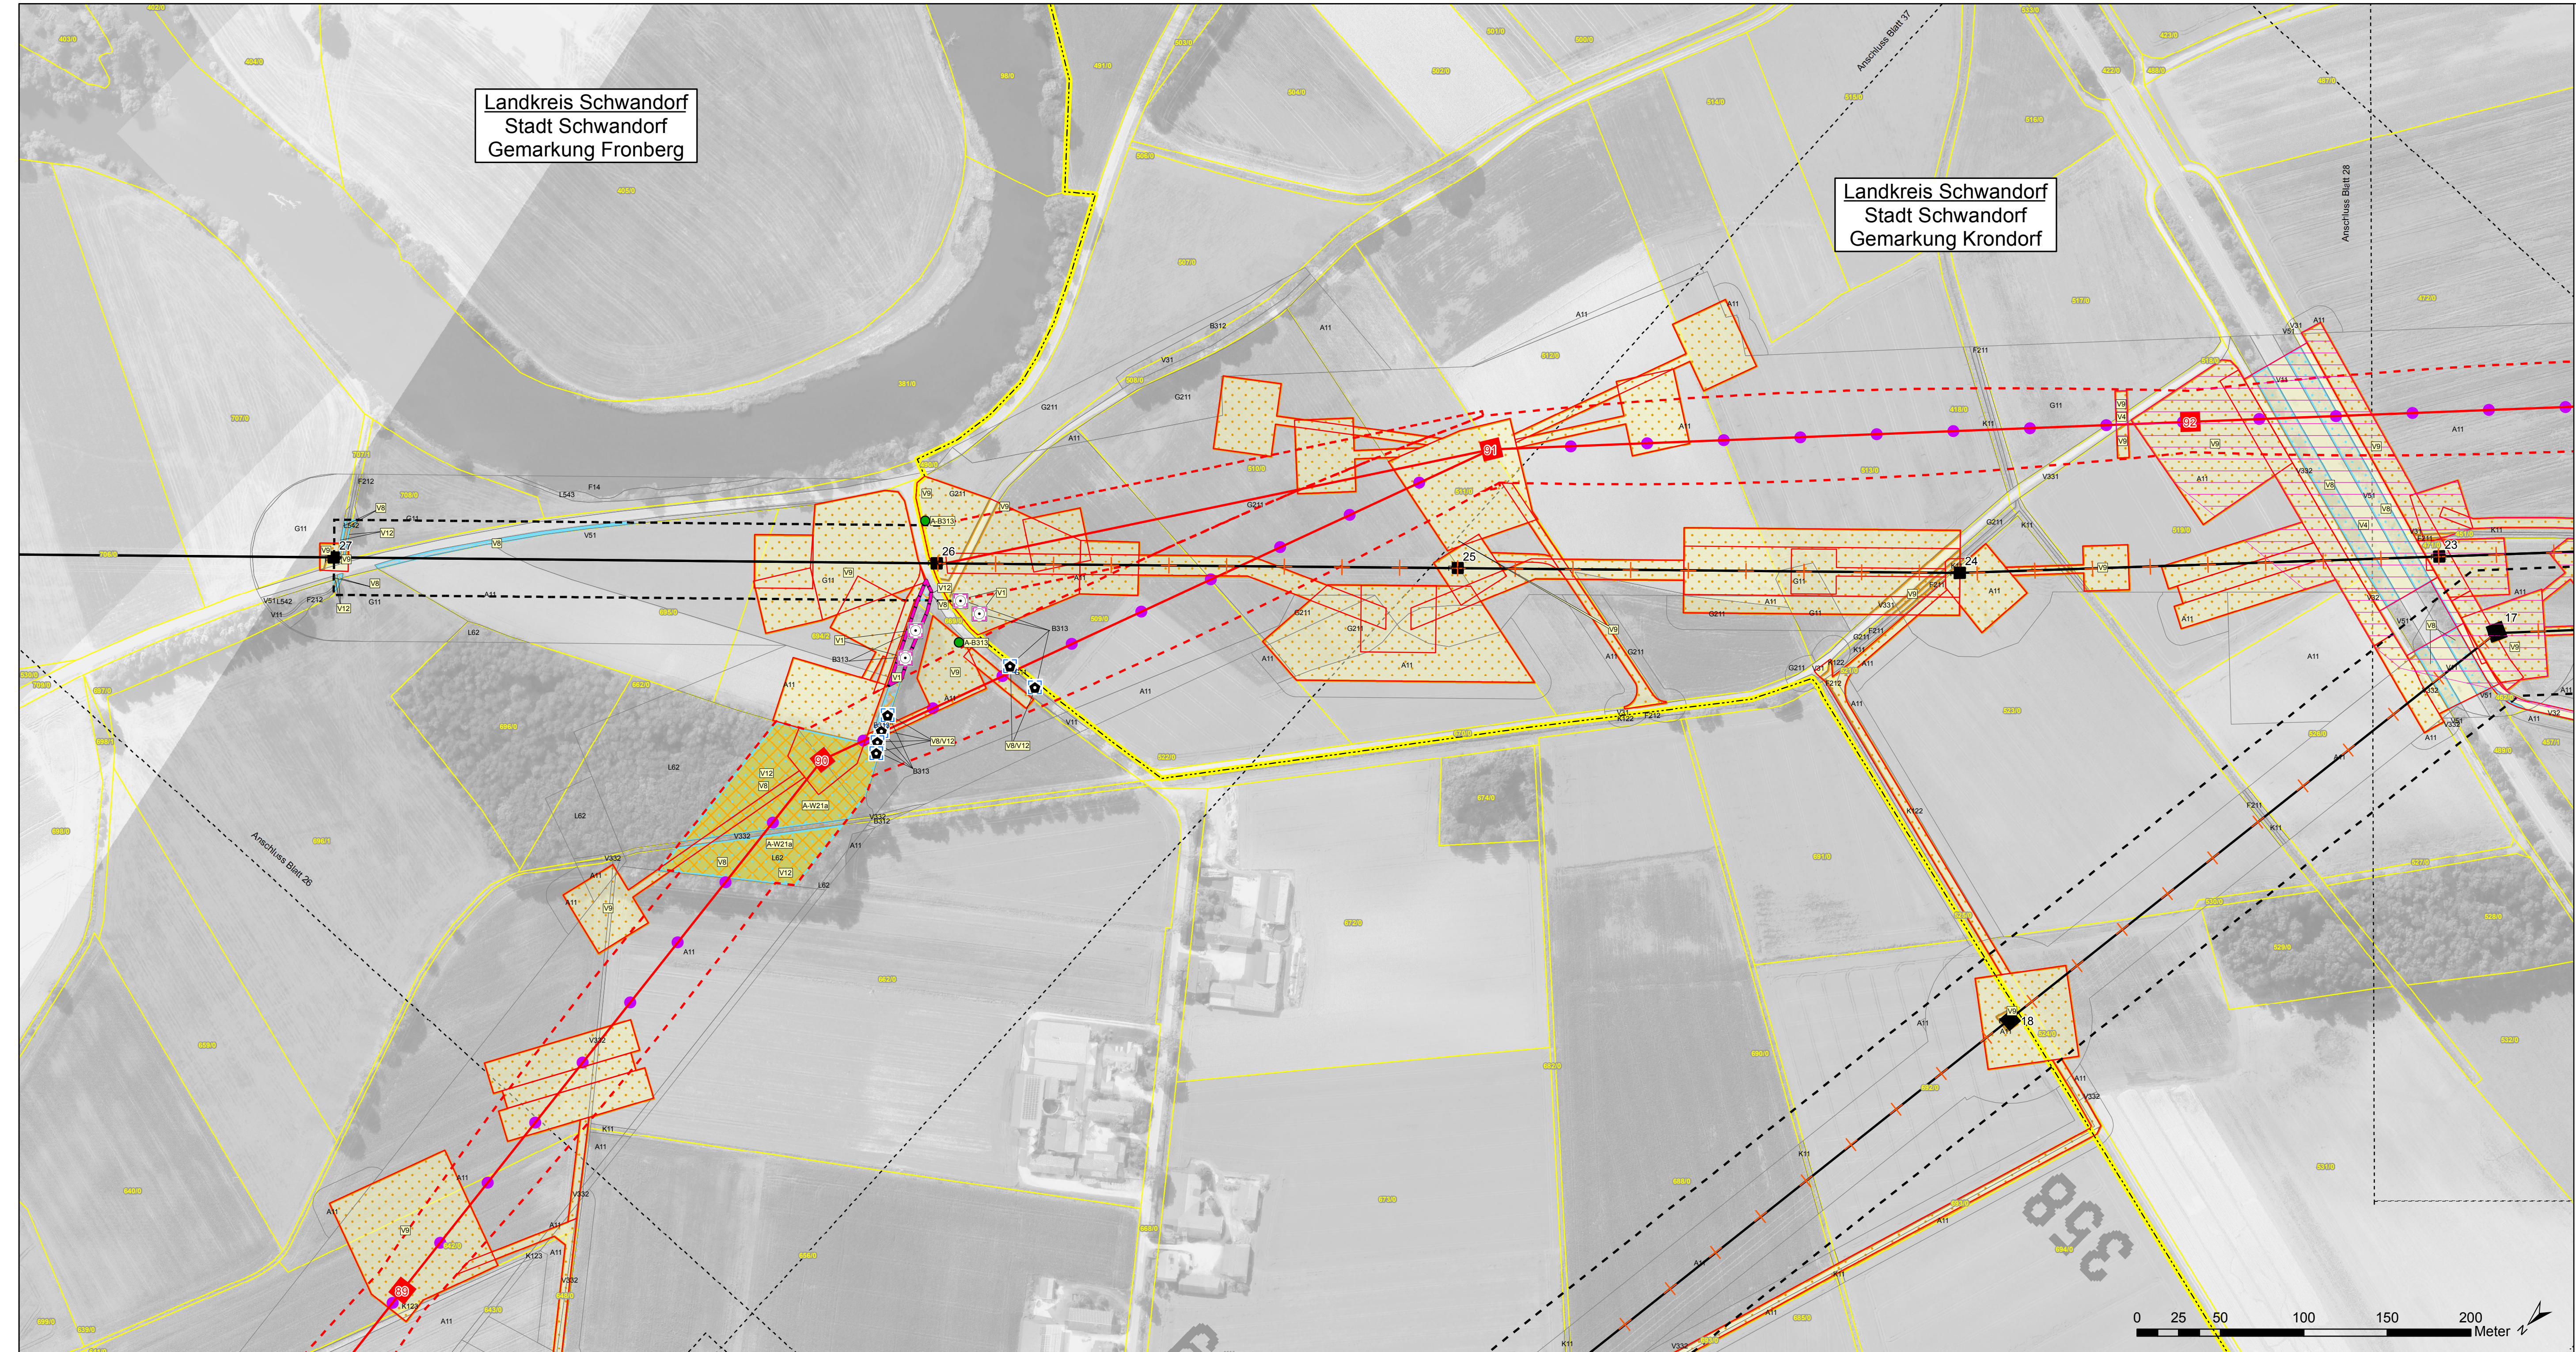

Nr.	Art der Änderung	Datum	Zeichen

Unterlagen zum Planfeststellungsverfahren
Umweltstudie (UVS / LBP)

Vorhabenträger: TenneT TSO GmbH			
Bernecker Straße 70 95448 Bayreuth			
Ersteller: TNL Umweltplanung Raiffeisenstraße 7 35410 Hungen		Tel.: +49 (0) 6402/ 51 9621-0 Fax: +49 (0) 6402/ 51 9621-30	
Institut für Umweltplanung und Raumentwicklung Amalienstraße 79 80799 München		Tel.: +49 (0) 89/ 30 74 975-0 Fax: +49 (0) 89/ 30 74 975-25	
Vorhaben: Ostbayernring – Ersatzneubau 380/110-kV-Höchstspannungsleitung Redwitz – Schwandorf einschließlich Rückbau der Bestandsleitung Abschnitt Umspannwerk Etzenricht – Umspannwerk Schwandorf (Ltg.Nr. B161) Mast 089 - 092			
Unterlage: Umweltstudie (UVS / LBP) Maßnahmendetailplan			
Unterlage- / Blatt-Nr.: B 5.2 / Blatt 27 von 39	bearbeitet:	Altman	10.08.2018
Maßstab 1:2.000	gezeichnet:	Columbu	10.08.2018
Blattgröße 970 x 415 mm	geprüft:	Marzelli / Bernshausen	10.08.2018
Aufgestellt: Bayreuth, den 17.08.2018			
i.V. Thomas Ehrhardt-Unglaub		i.A. Lars Fischer	