


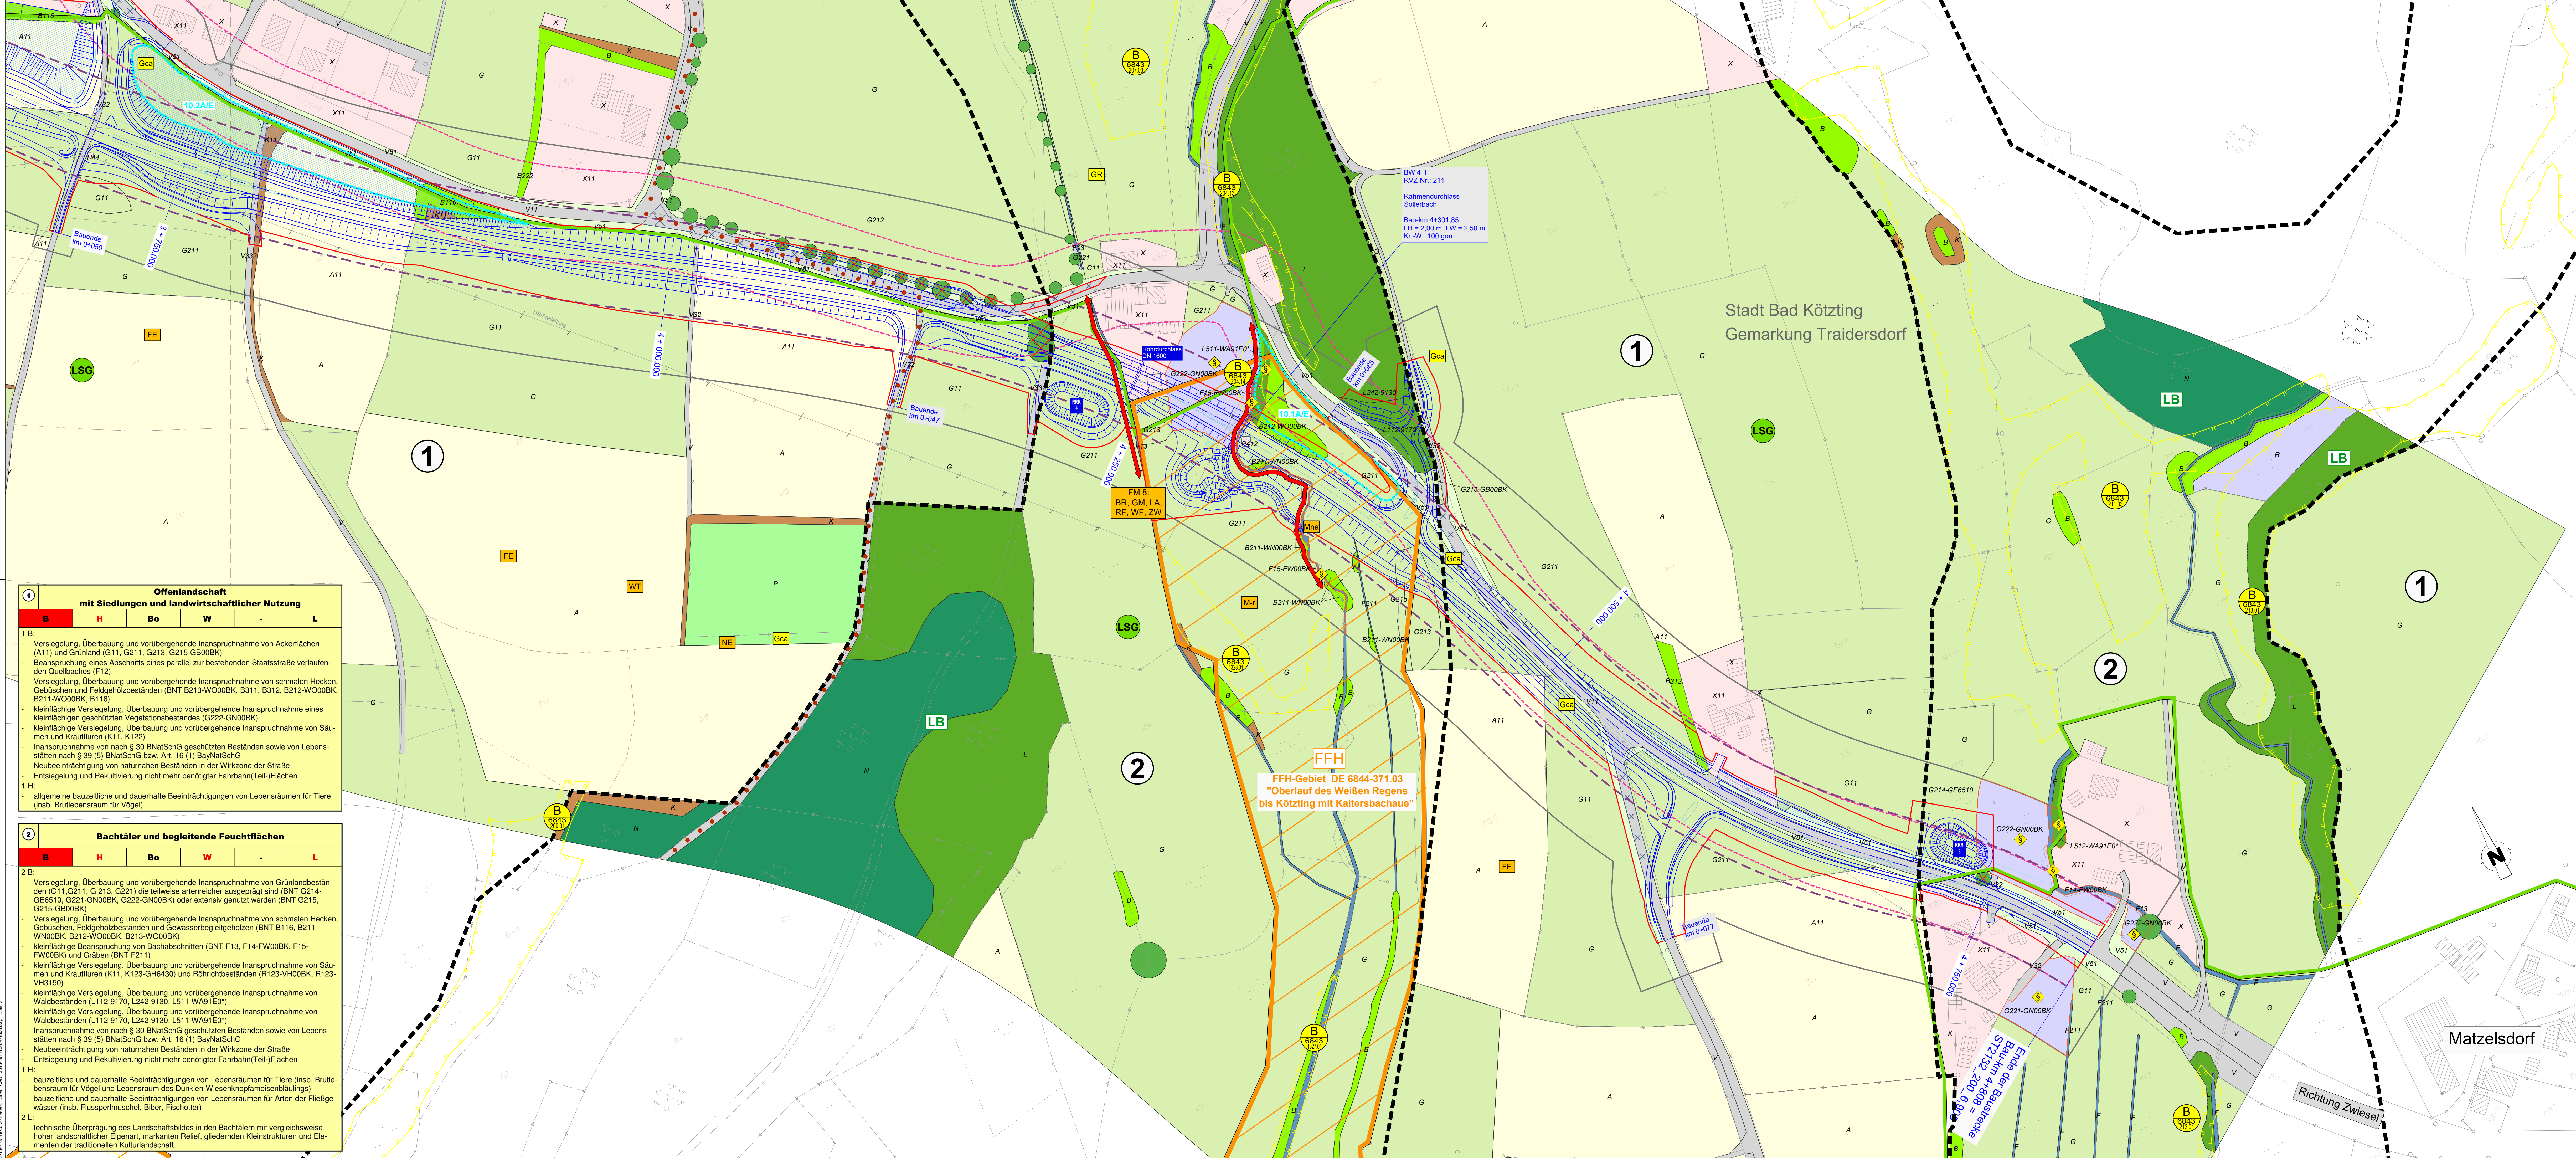

1

Offenlandschaft
mit Siedlungen und landwirtschaftlicher Nutzung

B	H	Bo	W	-	L
1 B:					
- Versiegelung, Überbauung und vorübergehende Inanspruchnahme von Ackerflächen (A11) und Grünland (G11, G211, G213, G215-GB00BK)					
- Beanspruchung eines Abschnitts einer parallel zur bestehenden Staatsstraße verlaufenden Quellbaches (F12)					
- Versiegelung, Überbauung und vorübergehende Inanspruchnahme von schmalen Hecken, Gebüsch- und Feldgehölzbeständen (BNT B213-WO00BK, B311, B312, B212-WO00BK, B211-WO00BK, B116)					
- kleinflächige Versiegelung, Überbauung und vorübergehende Inanspruchnahme eines kleinflächigen geschützten Vegetationsbestandes (G222-GN00BK)					
- kleinflächige Versiegelung, Überbauung und vorübergehende Inanspruchnahme von Säumen und Krautfluren (K11, K122)					
- Inanspruchnahme von nach § 30 BNatSchG geschützten Beständen sowie von Lebensstätten nach § 39 (5) BNatSchG bzw. Art. 16 (1) BayNatSchG					
- Neueinrichtung von naturnahen Beständen in der Wirkzone der Straße					
- Entseelung und Rekultivierung nicht mehr benötigter Fahrbahn(Teil-)Flächen					
1 H:					
- allgemeine bauzeitliche und dauerhafte Beeinträchtigungen von Lebensräumen für Tiere (insb. Brutlebensraum für Vögel)					

2

Bachtäler und begleitende Feuchtflächen

B	H	Bo	W	-	L
2 B:					
- Versiegelung, Überbauung und vorübergehende Inanspruchnahme von Grünlandbeständen (G11, G211, G 213, G221) die teilweise artenreicher ausgeprägt sind (BNT G214-GE6510, G221-GN00BK, G222-GN00BK) oder extensiv genutzt werden (BNT G215, G215-GB00BK)					
- Versiegelung, Überbauung und vorübergehende Inanspruchnahme von schmalen Hecken, Gebüsch-, Feldgehölzbeständen und Gewässerbegleitgehölzen (BNT B116, B211-WN00BK, B212-WO00BK, B213-WO00BK)					
- kleinflächige Beanspruchung von Bachabschnitten (BNT F13, F14-FW00BK, F15-FW00BK) und Gräben (BNT F211)					
- kleinflächige Versiegelung, Überbauung und vorübergehende Inanspruchnahme von Säumen und Krautfluren (K11, K123-GH6430) und Röhrichtbeständen (R123-VH00BK, R123-VH3150)					
- kleinflächige Versiegelung, Überbauung und vorübergehende Inanspruchnahme von Waldbeständen (L112-9170, L242-9130, L511-WA91E0*)					
- kleinflächige Versiegelung, Überbauung und vorübergehende Inanspruchnahme von Waldbeständen (L112-9170, L242-9130, L511-WA91E0*)					
- Inanspruchnahme von nach § 30 BNatSchG geschützten Beständen sowie von Lebensstätten nach § 39 (5) BNatSchG bzw. Art. 16 (1) BayNatSchG					
- Neueinrichtung von naturnahen Beständen in der Wirkzone der Straße					
- Entseelung und Rekultivierung nicht mehr benötigter Fahrbahn(Teil-)Flächen					
1 H:					
- bauzeitliche und dauerhafte Beeinträchtigungen von Lebensräumen für Tiere (insb. Brutlebensraum für Vögel und Lebensraum des Dunklen-Wiesenknapfmeisenbläulings)					
- bauzeitliche und dauerhafte Beeinträchtigungen von Lebensräumen für Arten der Fließgewässer (insb. Flussperlmuschel, Döber, Fischotter)					
2 L:					
- technische Überprägung des Landschaftsbildes in den Bachtälern mit vergleichsweise hoher landschaftlicher Eigenart, markanten Relief, gliedernden Kleinstrukturen und Elementen der traditionellen Kulturlandschaft.					

Dr. H. M. Schober

Gesellschaft für Landschaftsarchitektur mbH

Kammerhof 6 · 83344 Freising · Germany

Tel.: +49 (0) 89 63 9001 Fax: +49 (0) 89 63 90 05

zentrale@schober-larc.de · www.schober-larc.de

bearbeitet:

11/2019

BM, AP

gezeichnet:

11/2019

LH

geprüft:

11/2019

Dr. Schober

Projekt:

13046

Staatliches Bauamt Regensburg

Bajuwarenstraße 2d

93053 Regensburg

Tel.: 0941/69855-01, Fax: 0941/69855-5990, E-Mail: poststelle@stb.bayern.de

bearbeitet:

gezeichnet:

11/2019

Flu

geprüft:

PSP Nr.:

Projekt:

Nr.	Art der Änderung	Datum	Zeichen

Staatliches Bauamt Regensburg

St 2132 - 200_4.515-512132_200_6.905

PROJUS-Nr.:

Unterlage / Blatt-Nr.: 19.1.2 / 2

Bestands- und Konfliktplan

Maßstab: 1:1000

St 2132 Bad Kötzing - Zwiesel

OU Traidersdorf

Bau-km 2+800 bis 4+808

aufgestellt:

Staatliches Bauamt Regensburg

Lit: BO Norbert Biber, Bereichsleiter Straßenbau

Regensburg, den 15.11.2019

Reg-Nr.:

© 2019 Dr. H. M. Schober

D:\13046_Traidersdorf\PROJUS-Daten\2019-09-11\15-BK-2001\mapa\Bau_2