


FREISTAAT BAYERN
LANDKREIS NEUMARKT/OPF.
STADT VELBURG

Gemarkung Günching

Gemarkung Deusmauer



3.4
ASB / RRB 441-1
Bau-km 441+020
Ausführung: Kombiniertes Absetz- und Regenrückhaltebecken
A₁ = 89 m² A₂ = 157 m²
V₁ = 304 m³ V₂ = 420 m³
Q₁ = 172,5 l/s Stauhöhe = 1,00 m
Q₂ = 25 l/s
Einleitstelle E2: Dürner Bach

2.1
6735658
NO3_B440.787
BW 440b
Talbrücke Krondorf
Bau-km 440+787.49
LW = 42,50 m ± 52,25 m +
4 × 52,00 m 52,25 m + 42,50 m
LH = 36,50 m
Br. zw. d. Gel. = 31,10 m
KR < 100,0 gon

2.2
Brücke über den
Dürner Bach
Bau-km 440+896
LW = 6,00 m
LH = 1,50 m
B. zw. d. Gel. = 4,50 m

Beginn der Baustrecke
Bau-km 440+480.000

Ende der Baustrecke
Bau-km 441+330.000

ZEICHENERKLÄRUNG

- Planung
- Feld u. Wildweg (beidseitig) / Grünweg
 - Einschnittabschreibung
 - Maule mit Fließrichtung
 - Lage der Gradiente
 - Mittelstreifen, Achse
 - Richtungsfahrbahn mit Fahrbahnaufbau (rechts/nach)
 - Barriere
 - Dammabdeckung
 - Entwässerungsgraben mit Fließrichtung
 - Angleichungsfäche
 - gemeinsamer Geh- und Radweg
 - Auffüllung / Ausdichtung
 - Wassergebundene Decke
 - Stoßabminderung / Zwischenlagertafel
- Schutzgebiete Natur, Landschaft, Wasser
- FFH-Gebiet
- Sonstiges
- Baufeldgrenze
 - Gemarkungsgrenze
 - Flurstücksgrenze
 - Flurstücksnummer
- Entwässerung
- weitere
 - Entwässerungslinie
 - Entwässerungsschicht
 - Strassenbau
 - Radwegebau
 - best. Rollierung und Rückbau

- Nr. des Regelungsverzeichnisses
- 1.1 Straßen, Wege, Zufahrten
 - 2.1 Bauwerke und Anlagen
 - 3.1 Entwässerung
 - 4.1 Leitungen (Anlagen Dritter)
 - 5.1 Gewässerbau
 - 6.1 Landschaftsgestaltende Maßnahmen
 - 7.1 Rodungen

WEIMANN INGENIEURE
Ingenieurbüro für Bauwesen
Am Bach 1 | Tel. 09324 / 9819-0
97337 Dettelbach | Fax. 09324 / 9819-100
E-Mail: info@weimann-ingenieure.de

berechnet	März 2018	Datum
gezeichnet	März 2018	Marotte
geprüft	März 2018	Datum

PSP Nr.:
Bearbeiter:
gezeichnet:
geprüft: April 2018, F2
April 2018, F22
PSP Nr.: 8025.AB.00000.00
PSP Bezeichnung: A3-BW-440-Talbrücke Krondorf

Nr.	Art der Änderung	Datum	Zeichen

FESTSTELLUNGSENTWURF

Straßenbauverwaltung Freistaat Bayern
Autobahndirektion Nordbayern
Strasse / Abschn.-Nr. / Station: A3_870_3.530
PROJIS-Nr.:
Maßstab: 1 : 1 000

Unterlage / Blatt-Nr.: 5
Lageplan

BAB A3 Nürnberg - Regensburg
BW 440b / ASB-Nr. 6735658
Talbrücke Krondorf
Betr.-km 440+787.49

aufgestellt:
Autobahndirektion Nordbayern
Dienststelle Fürth
Fürth, den 07.05.2018

Freigegeben nach § 17 (1) Nr. 5
gemäß Beschluss vom 11.03.2019
ROB-6624-434/1-4-4-44
Regierung des Oberfranken
Fürth

Geobasisdaten © Bayerische Vermessungsverwaltung

