


RQ 15,5

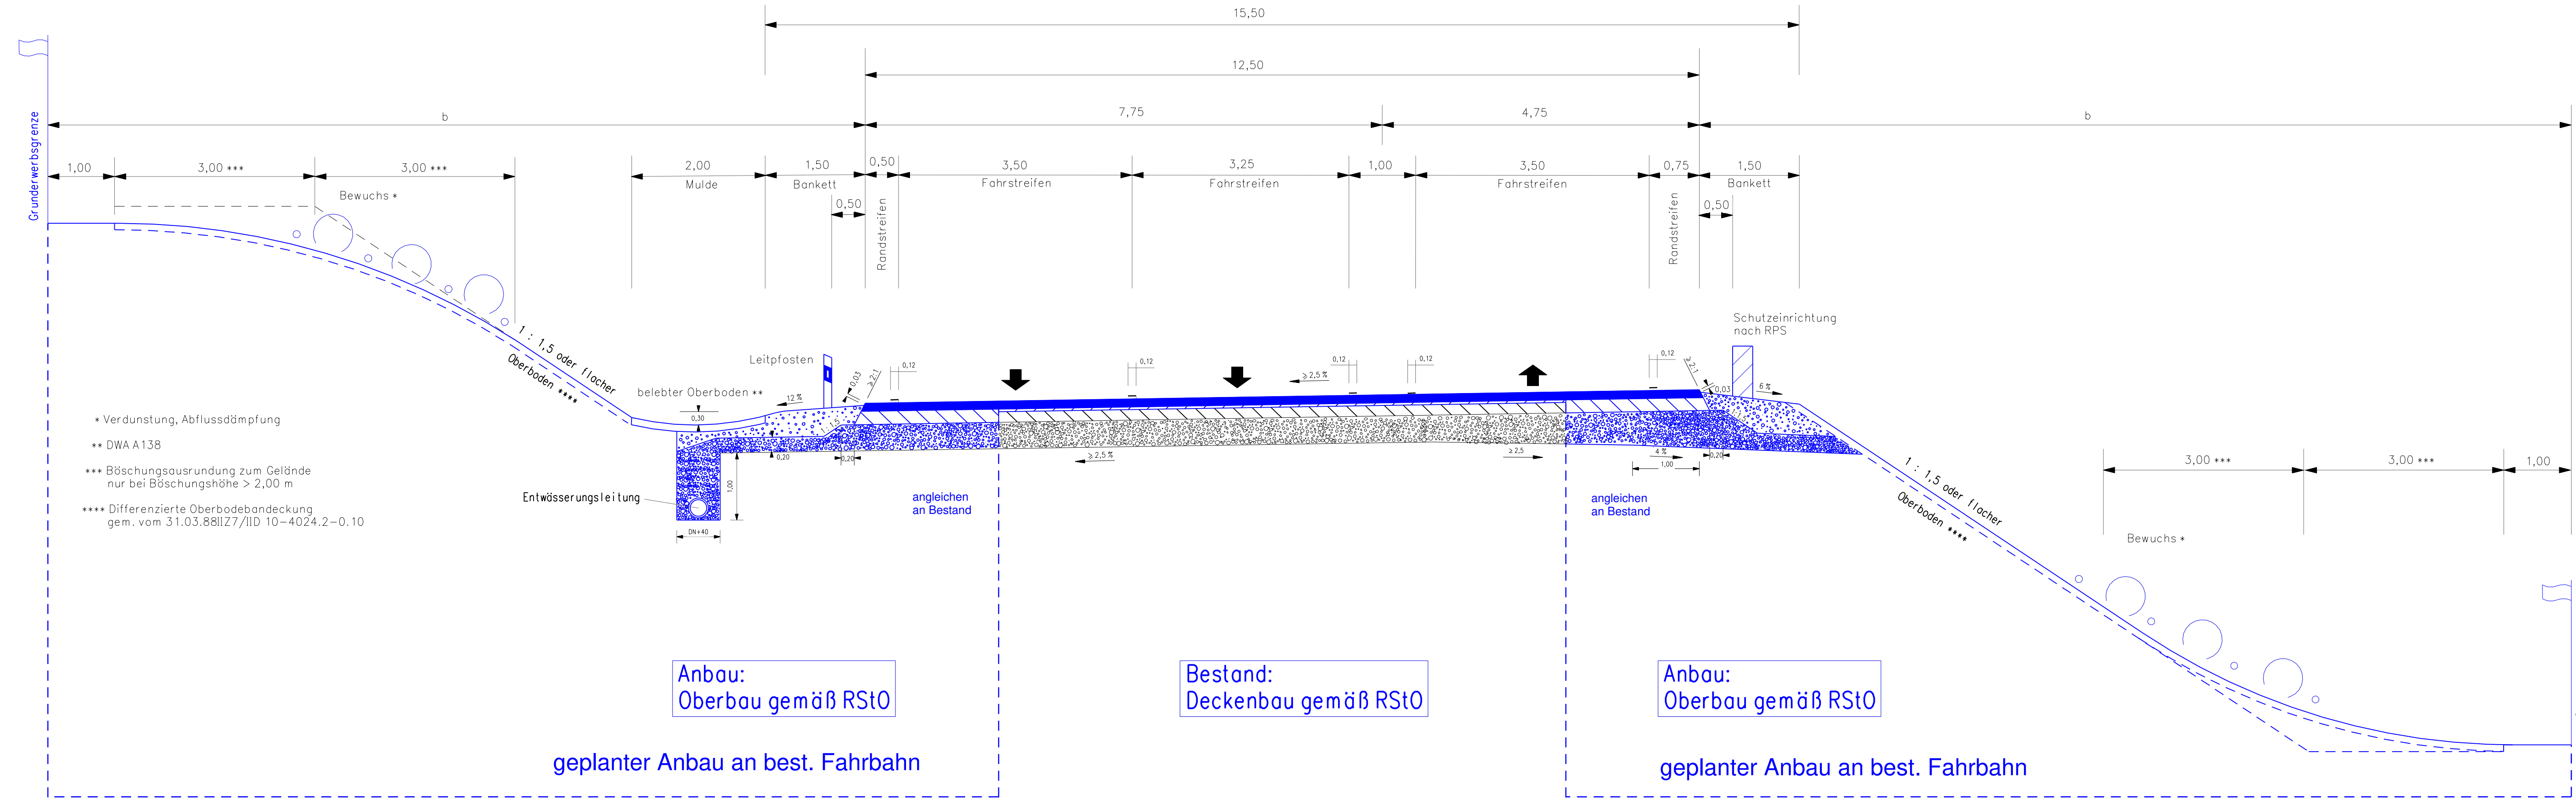

- * Verdunstung, Abflusssdämpfung
- ** DWA A138
- *** Böschungsausrundung zum Gelände nur bei Böschungshöhe > 2,00 m
- **** Differenzierte Oberbodenbedeckung gem. vom 31.03.88II/27/IIID 10-4024.2-0.10

		bearbeitet: Mai 2017 gezeichnet: Mai 2017 geprüft: Mai 2017 PSP Nr.: Projekt: PLAFE	Schlauderer Schlauderer Hoepfner
Staatliches Bauamt Regensburg Bajuwarenstraße 2d 93053 Regensburg Tel.: 0941/69856-03, Fax: 0941/69856-599, E-Mail: poststelle@stbar.bayern.de			
Nr.	Art der Änderung	Datum	Zeichen
<h2 style="margin: 0;">FESTSTELLUNGSENTWURF</h2>			
Straßenbauverwaltung Freistaat Bayern Staatliches Bauamt Regensburg Straße / Abschn.-Nr. / Station: Von B16_2880_0,001 bis B16_2880_2,078 PROJIS-Nr.:		Unterlage / Blatt-Nr.: 14/3 Straßenquerschnitt Regelquerschnitt 15,5 Anbau beidseitig Maßstab: 1 : 50	
B16 Regensburg - Roding Ausbau zur Bau- und Betriebsform 2+1 / Bauabschnitt 2 AS Gonnorsdorf - GVS Stroberg Bau-km 0+000 bis Bau-km 3+897			
aufgestellt: Staatliches Bauamt Regensburg Baudirektor Alexander Bonfig Leiter Straßenbau Regensburg, den 30.05.2017		Festgestellt nach § 17 FStRG gemäß Beschluss vom 8.08.2018 ROP-SG32-4354.2-1-3-158 Regensburg, 8.08.2018 Regierung der Oberpfalz Meisel Baudirektor	