

H = -446.002 m
T = 12.472 m
f = -0.174 m
km 0+012.472
h TS = 372.160 m

H = 500.000 m
T = 17.118 m
f = 0.283 m
km 0+061.627
h TS = 368.135 m

H = 500.000 m
T = 9.444 m
f = 0.369 m
km 0+250.814
h TS = 365.596 m

H = -1200.000 m
T = 16.668 m
f = -0.116 m
km 0+340.120
h TS = 367.771 m


H = 1500.000 m
T = 3.672 m
f = 0.004 m
km 0+515.538
h TS = 367.170 m

H = -500.000 m
T = 14.578 m
f = -0.213 m
km 0+619.254
h TS = 367.322 m

H = -500.000 m
T = 19.853 m
f = -0.394 m
km 0+919.493
h TS = 369.502 m

H = 1200.000 m
T = 25.531 m
f = 0.272 m
km 1+010.913
h TS = 365.949 m

km 1+333.958
h TS = 367.140 m



Station	Bau-km	Station	Bau-km	Station	Bau-km	Station	Bau-km
0.000	0+000	10.000	0+010	20.000	0+020	30.000	0+030
40.000	0+040	50.000	0+050	60.000	0+060	70.000	0+070
80.000	0+080	90.000	0+090	100.000	0+100	110.000	0+110
120.000	0+120	130.000	0+130	140.000	0+140	150.000	0+150
160.000	0+160	170.000	0+170	180.000	0+180	190.000	0+190
200.000	0+200	210.000	0+210	220.000	0+220	230.000	0+230
240.000	0+240	250.000	0+250	260.000	0+260	270.000	0+270
280.000	0+280	290.000	0+290	300.000	0+300	310.000	0+310
320.000	0+320	330.000	0+330	340.000	0+340	350.000	0+350
360.000	0+360	370.000	0+370	380.000	0+380	390.000	0+390
400.000	0+400	410.000	0+410	420.000	0+420	430.000	0+430
440.000	0+440	450.000	0+450	460.000	0+460	470.000	0+470
480.000	0+480	490.000	0+490	500.000	0+500	510.000	0+510
520.000	0+520	530.000	0+530	540.000	0+540	550.000	0+550
560.000	0+560	570.000	0+570	580.000	0+580	590.000	0+590
600.000	0+600	610.000	0+610	620.000	0+620	630.000	0+630
640.000	0+640	650.000	0+650	660.000	0+660	670.000	0+670
680.000	0+680	690.000	0+690	700.000	0+700	710.000	0+710
720.000	0+720	730.000	0+730	740.000	0+740	750.000	0+750
760.000	0+760	770.000	0+770	780.000	0+780	790.000	0+790
800.000	0+800	810.000	0+810	820.000	0+820	830.000	0+830
840.000	0+840	850.000	0+850	860.000	0+860	870.000	0+870
880.000	0+880	890.000	0+890	900.000	0+900	910.000	0+910
919.483	0+919.483	919.913	0+919.913	920.000	0+920	930.000	0+930
939.345	0+939.345	940.000	0+940	950.000	0+950	960.000	0+960
970.000	0+970	980.000	0+980	990.000	0+990	1000.000	1+000
10.000	1+010	20.000	1+020	30.000	1+030	40.000	1+040
50.000	1+050	60.000	1+060	70.000	1+070	80.000	1+080
90.000	1+090	100.000	1+100	110.000	1+110	120.000	1+120
130.000	1+130	140.000	1+140	150.000	1+150	160.000	1+160
170.000	1+170	180.000	1+180	190.000	1+190	200.000	1+200
210.000	1+210	220.000	1+220	230.000	1+230	240.000	1+240
250.000	1+250	260.000	1+260	270.000	1+270	280.000	1+280
290.000	1+290	300.000	1+300	333.958	1+333.958		

