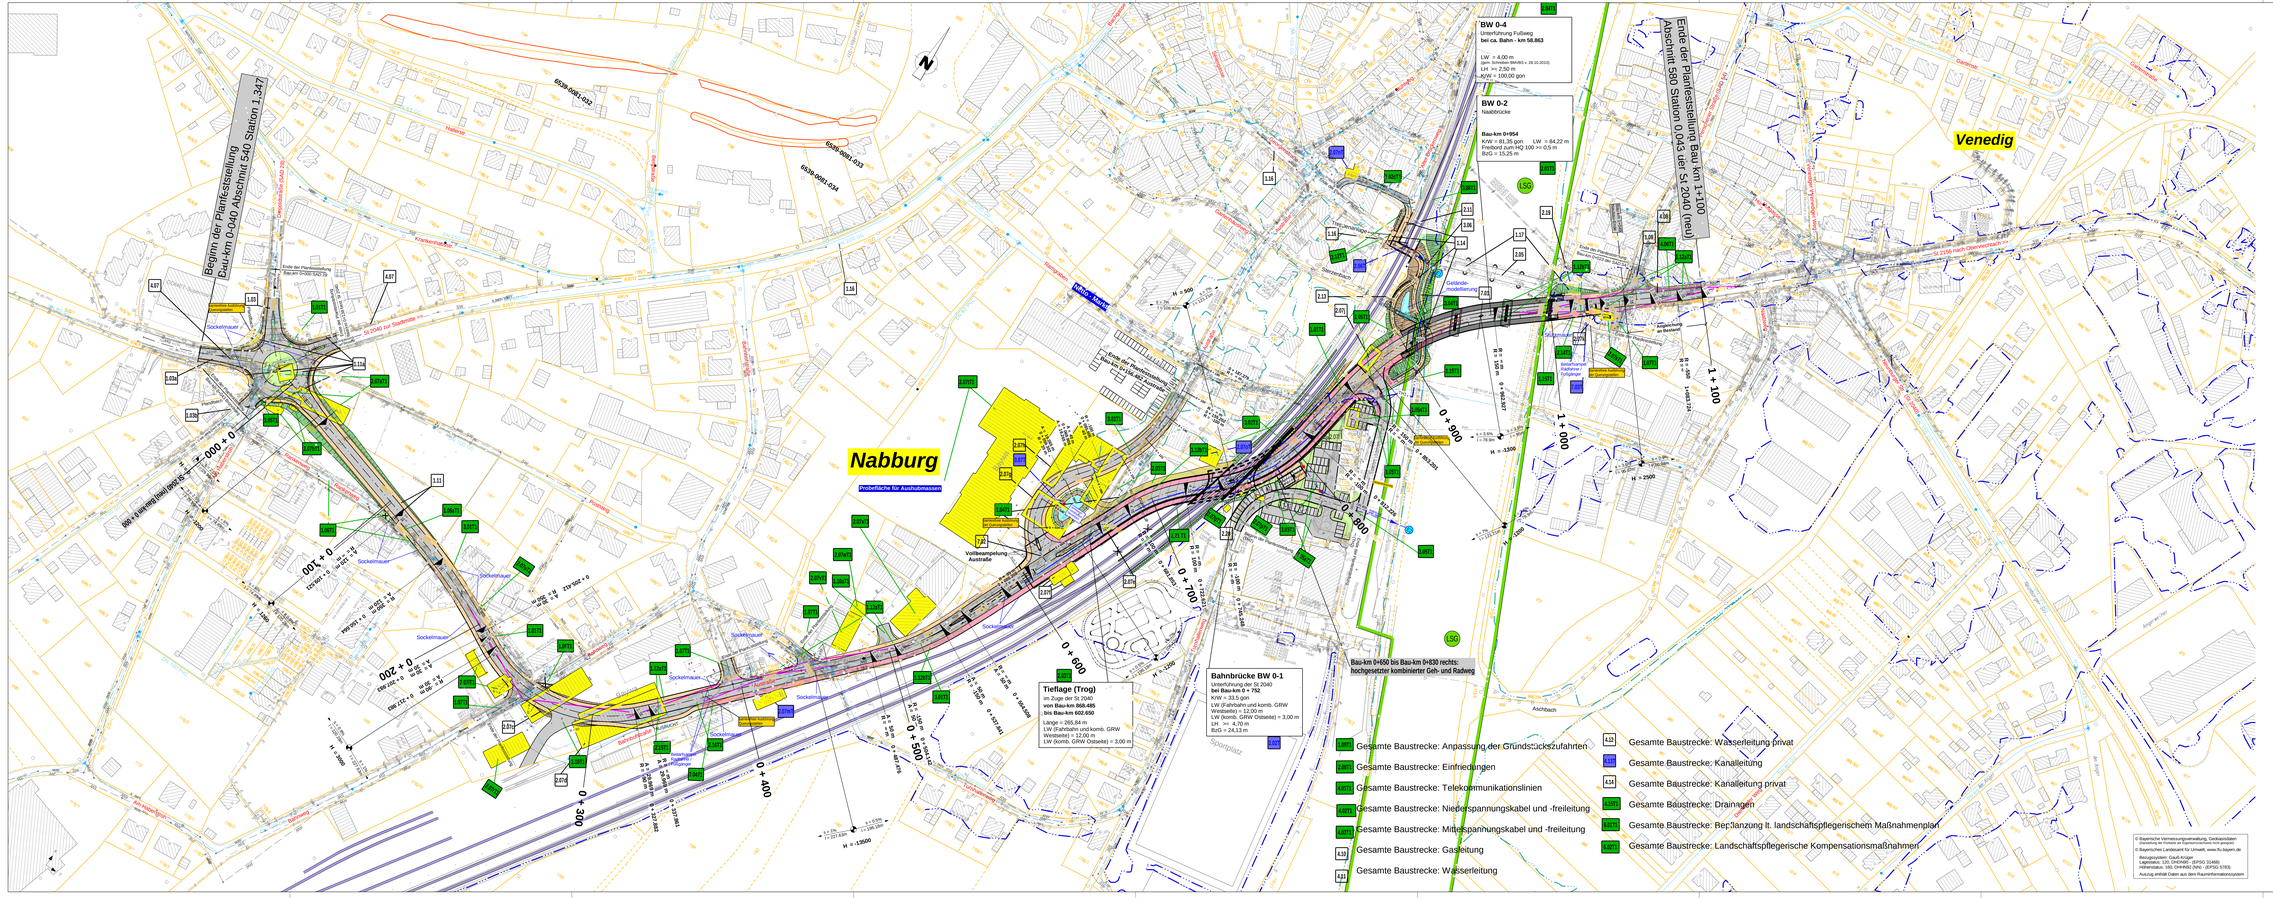

Datei: U_06_1b_Bauwerksplan.pdf

Zeichenerklärung

Planung

- Einschnittsböschung / Abtrag
- Mulde mit Fließrichtung
- Fahrbahn mit Achse
- Bankett
- Dammschüttung / Auftrag
- Erweiterungsmittelstreifen mit Fließrichtung
- kombi. Geh- und Radweg / Gehweg mit Radbenutzung (Radfahrer frei)
- Gehweg
- Neigungsbruchpunkt mit Angabe von Ausrundungs-Radius und Tangierung entgl. Abstand
- Grabensmischpunkt
- Grabenmittelpunkt
- Straßenquerneigung
- Brücke mit Widerlager
- best. Bahnstrecke

Verwaltung

- Flurstücksgrenze

Bauwerksverzeichnis

- 1.2 — Nr. im Bauwerksverzeichnis
- 1.2 1.3 — Änderung Tiefbauten

Sonstiges

- freizuhaltendes Sichtfeld
- Schleierlatt (Anfahrschutz)
- Rückbaufläche / Abbruch

Versorgungsanspeinrichtungen

vorhanden

- Gasleitung
- Niederspannung
- Mittelspannung
- Fernmeldeleitung
- Wasserleitung
- Schmutzwasserleitung

Entwässerung

vorhanden / geplant

- Rohrdurchlass DN 300 mit Fließrichtung
- Straßenablauf
- Kontrollschacht
- Einleitungsstelle

Schutzgebiete

- Landschaftsschutzgebiet
- geschütztes Biotop
- Überschwemmungsgrenze (HQ 100)
- Hochwassergefahrengrenze Steckenbach

Staatliches Bauamt Amberg-Sulzbach
Archivstraße 1
92224 Amberg
Tel.: 09621/307-0; Fax: 09621/307-166; E-Mail: poststelle@sbas.bayern.de

bearbeitet	Aug 2010	Stahl/Hai
gezeichnet	Aug 2010	Wie
geprüft	Aug 2010	Nuß
PSP Nr.:		
Projekt:	SNO_Nabburg_Tiefer_U_2020	
W:_ATU_A_Tiefer_U_2020.vsd / .pln		

Nr.	Art der Änderung	Datum	Zeichen
a	Tektur vom 27.01.2017	27.01.2017	Weisser
b	Tektur vom 18.12.2020	18.12.2020	Stel

Planfeststellung

Straßenbauverwaltung Freistaat Bayern
Staatliches Bauamt Amberg-Sulzbach
Straße / Abschn.-Nr. / Station: St 2040 / 540 / 1.347 - 600 / 0.043
PROJIS-Nr.:

Unterlage / Blatt-Nr.: 6 / 1b
Bauwerkspläne
Maßstab: 1 : 1000

St 2040 Amberg - Nabburg - Neunburg v. W.

Beseitigung des Bahnüberganges in Nabburg

aufgestellt:
Staatliches Bauamt Amberg-Sulzbach
Glaser, Ltd. Baudirektor
Amberg, den 22.10.2010

© Bayerische Vermessungsverwaltung, Geobasisdaten
Geänderte Art der Kartendarstellung nicht genehmigt.
© Bayerisches Landesamt für Umwelt, www.fis.bayern.de
Lagestatus: LS, DHDN/92 - (EPSG 31469)
Höhenstatus: 160, DHHN92 (NN) - (EPSG 5783)
Auszug entnahm Daten aus dem Rauminformationssystem