


Staatliches Bauamt Amberg-Regensburg

Archivstraße 1  
 92224 Amberg

Proj.-Nr.: 2040\_Naburg\_Tekur\_12\_2020  
 PF\_A17\_AIP\_2040\_Tekur\_10\_2020-02.pdf

bearbeitet:	Aug 2010	Stel/Wei
gezeichnet:	Aug 2010	Wei
geprüft:	Aug 2010	Noil
PSP-Nr.:		

a	Tekur vom 27.01.2017	27.01.2017	Weiser
b	Tekur vom 18.12.2020	18.12.2020	Stel

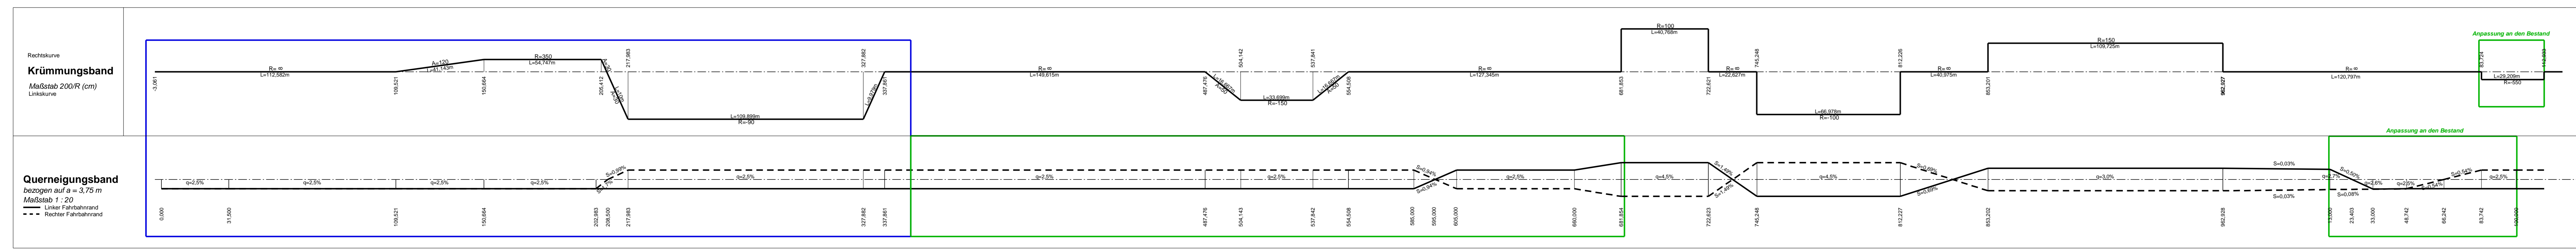

**Planfeststellung**

Straßenbauverwaltung Freistaat Bayern  
 Staatliches Bauamt Amberg-Regensburg  
 Straße / Abschn.-Nr. / Station: St 2040 / 540 / 1.347 - 580 / 0.043

Unterlage / Blatt-Nr.: 7.1b  
 Höhenplan - St 2040 -  
 Maßstab: 1 : 1000/100

Proj.-Nr.: St 2040 Amberg - Naburg - Neunburg v. W.  
**Beseitigung des Bahnüberganges in Naburg**

aufgestellt:  
 Staatliches Bauamt Amberg-Regensburg  
 Glatzer  
 Amberg, den 22.10.2010

Festgestellt gemäß Art.39 BayStVG durch Beschluss vom 11.04.2022 ROP-S632-4354-3-St2040-3 Regensburg, den 11.04.2022 Regierung der Oberpfalz

Melsel  
 Baudezernent