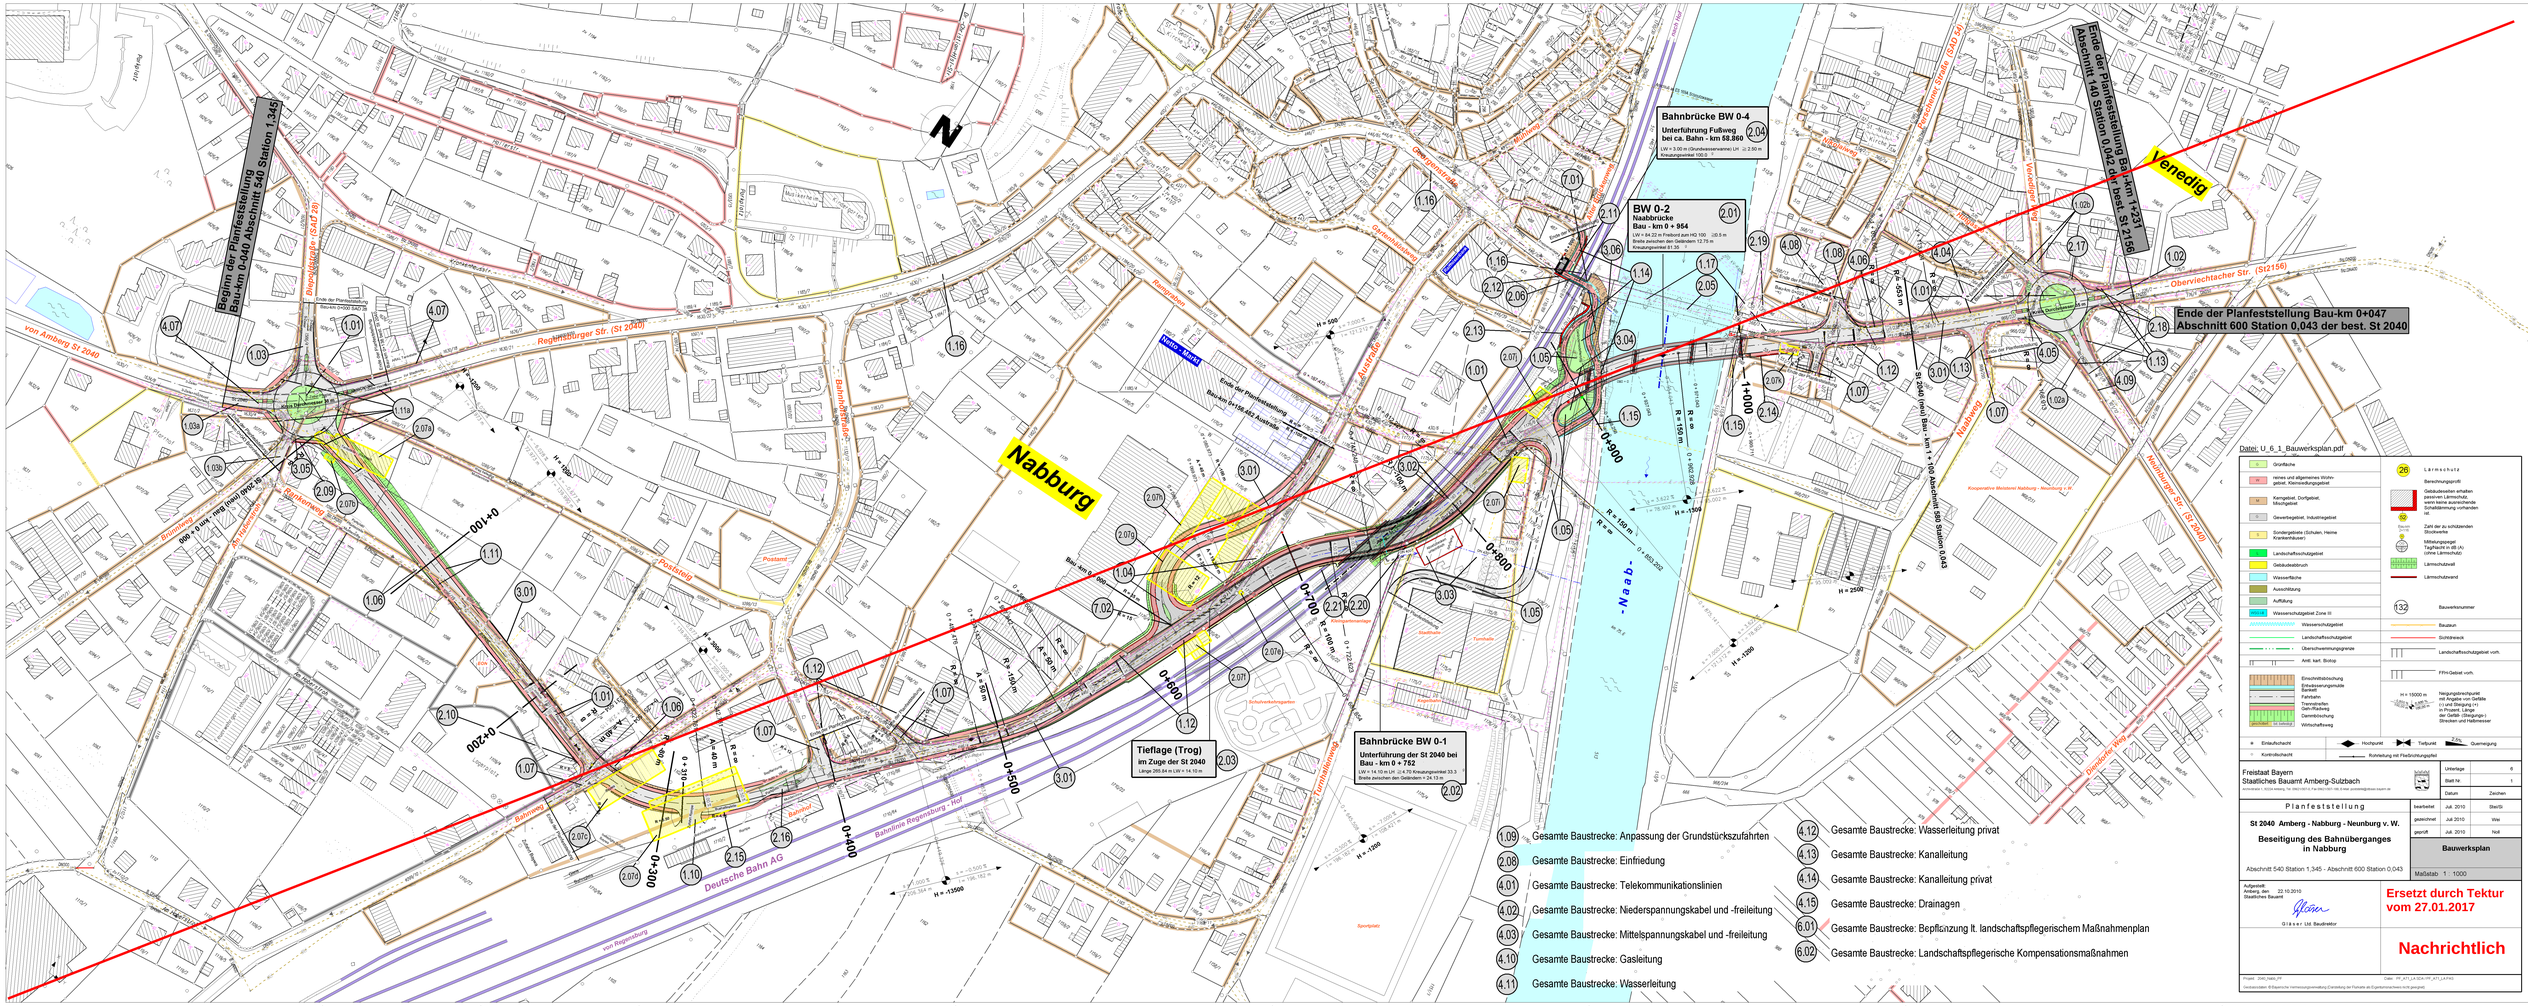
Beginn der Planfeststellung Bau-km 0+040 Abschnitt 540 Station 1,345
Ende der Planfeststellung Bau-km 1+231 Abschnitt 140 Station 0,042 der best. St 2156
Ende der Planfeststellung Bau-km 0+047 Abschnitt 600 Station 0,043 der best. St 2040
von Amberg St 2040
Regensburger Str. (St 2040)
Oberviechtacher Str. (St2156)
Venedig
Nabburg
- Naab -
Bahnhofstraße
Bahnhofsplatz
Bahnweg
Bahnhofstraße
Postweg
Postamt
Schulverbandsgebäude
Turnhalle
Sportplatz
Sportanlagen
Kindergarten
