


Landkreis Tirschenreuth

Gemeinde Plößberg
Gemarkung Schönkirch

BW 1 - 1
Überführung der GV-Straße
Schönkirch - Plößberg
Bau-km 1+045
Lichte Weite ≈ 18,53 m
Lichte Höhe ≈ 4,70 m
Breite zwischen d. Geländern = 10,10 m
Kreuzungswinkel = 68,10°

Ende der Planfeststellung
Bau-km 0+310

Beginn der Planfeststellung
Bau-km 0+000

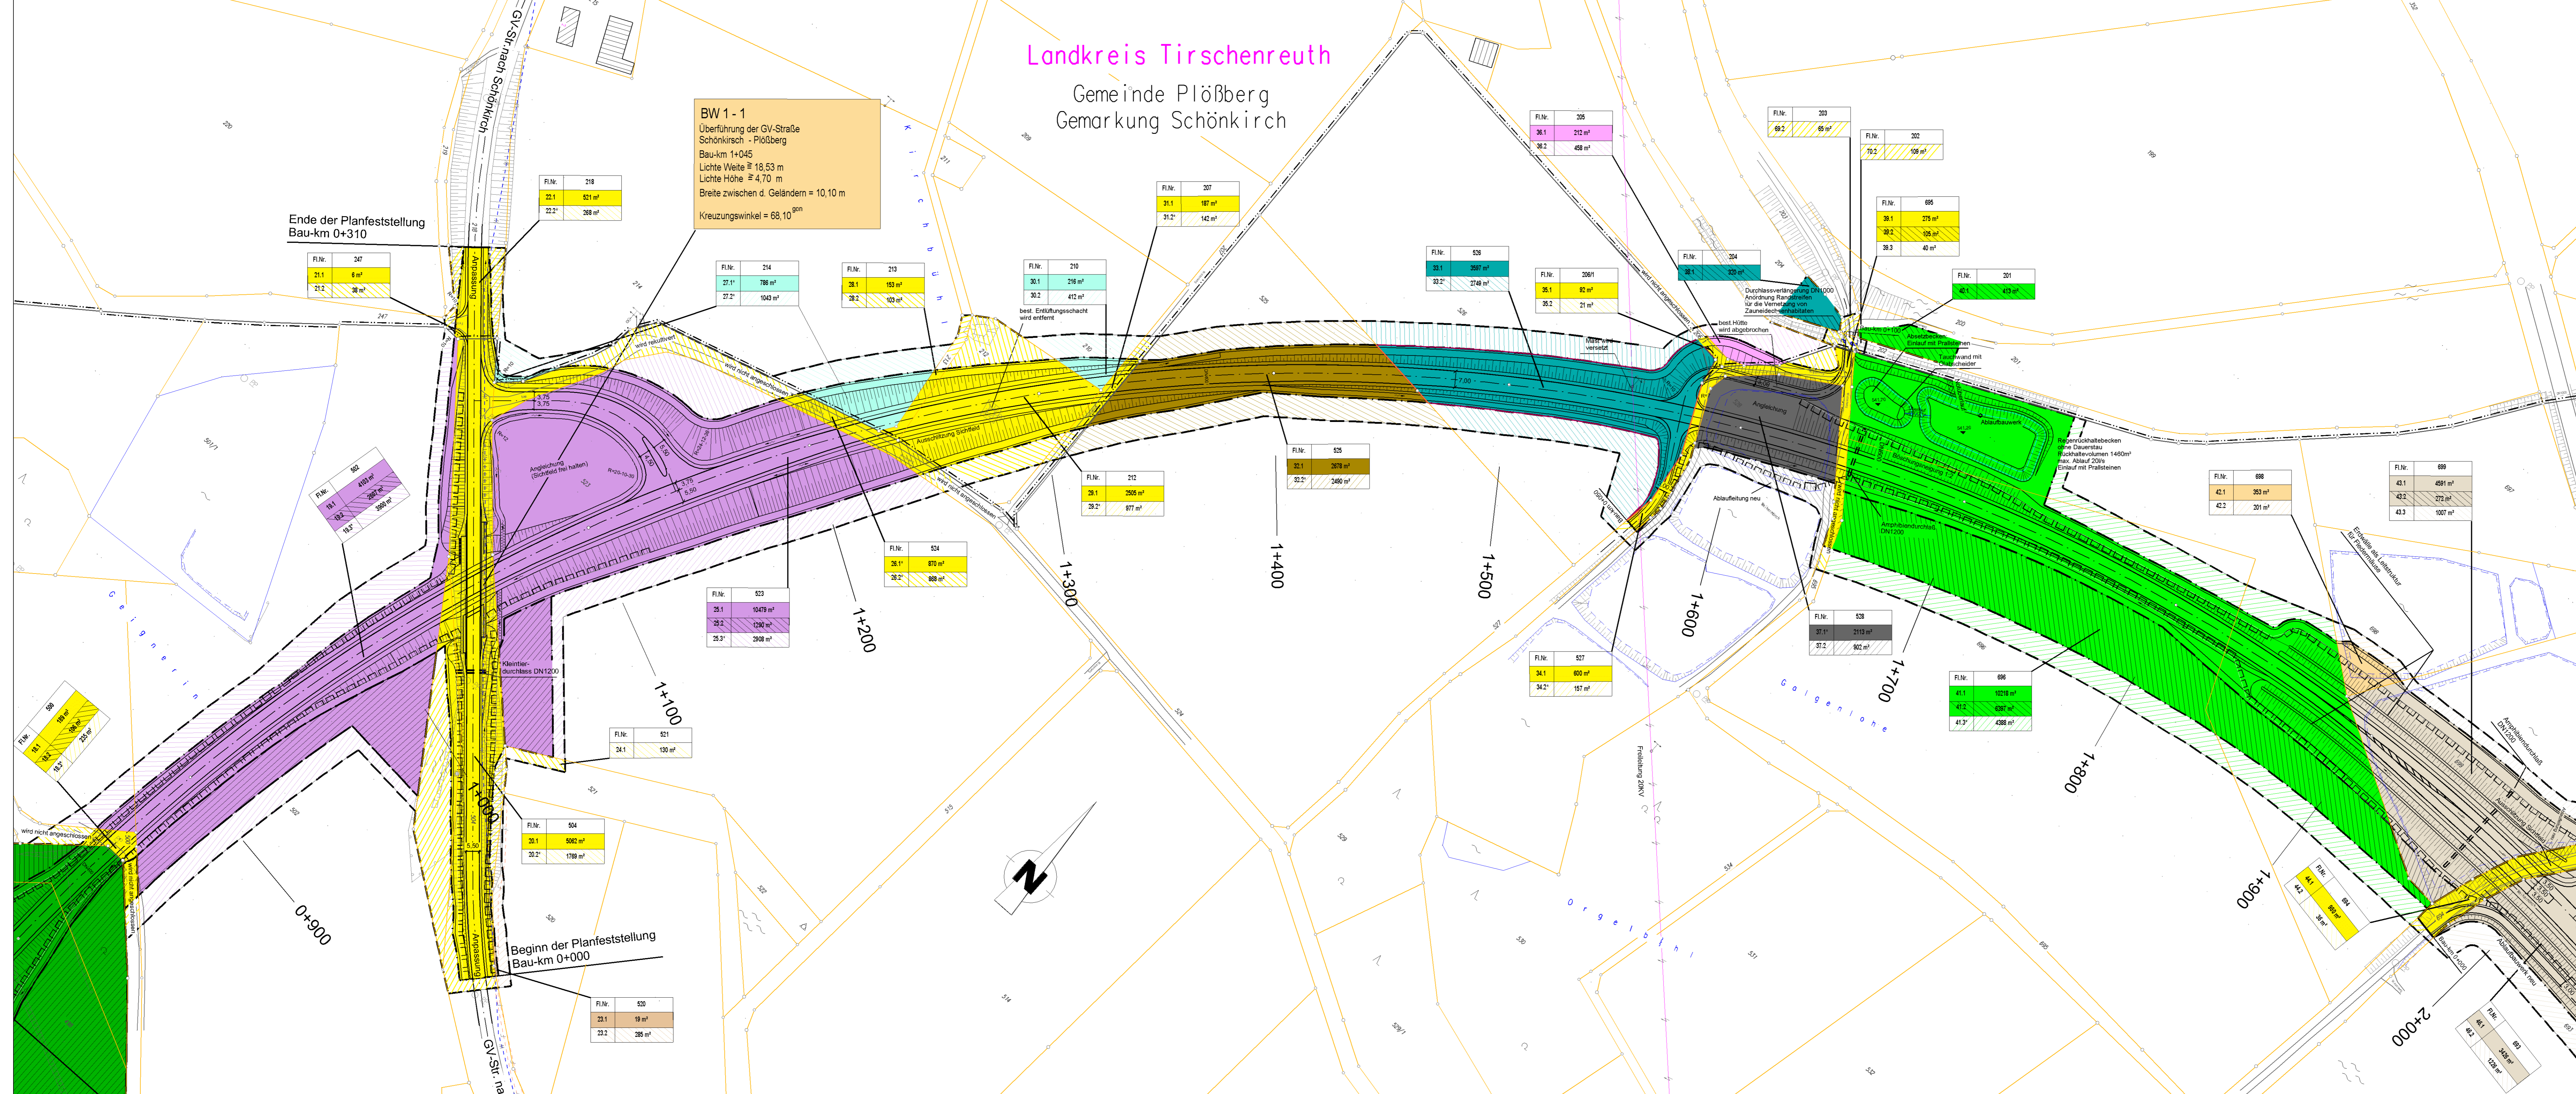

Legende


* Fläche setzt sich aus mehreren Teilflächen der selben Flurstücksnummer zusammen

1.1 laufende Nummer des Grunderwerbsverzeichnis

Fl.Nr.	XXXX	Flurstücksnummer
1.1*	m ²	für den Straßenbau zu erwerbende Fläche
1.2*	m ²	für landschaftspflegerische Begleitplanung zu erwerbende Fläche
1.3*	m ²	für den Straßenbau vorübergehend benötigte Fläche

---	Grenze für den Straßenbau zu erwerbende Fläche
---	Grenze für den Straßenbau vorübergehend benötigte Fläche
---	Flurstücksgrenze

Nr.	Art der Änderung	Datum	Name

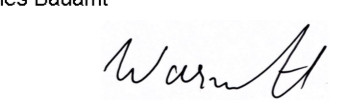Freistaat Bayern Staatliches Bauamt Amberg-Weilburg <small>Archivstraße 1, 92224 Amberg, Tel. 09221/207-0, Fax 09221/207-198, E-Mail poststelle@bauamt.amberg.de</small>		Unterlage 9.1 Blatt Nr. 2 Datum Zeichen
Planfeststellung St 2172 "A93 AS Neustadt a.d.WN - Bärnau"		bearbeitet Juli 2013 Wilhelm gezeichnet Juli 2013 Wunderlich geprüft Juli 2013 Kreuz
Ortsumgehung Plößberg Bau-km 0-020 bis Bau-km 3+020 Abschn. 130, Station 2.084 bis Abschn. 220, Station 0,220		Grunderwerbsplan Maßstab 1 : 1000
Aufgestellt: Amberg den 25.07.2013 Staatliches Bauamt  WASMUTH, Ltd. Baudirektor		
<small>Projekt: 2172_OU_Plößberg Datum: Lagerplan.sxd Geobasisdaten: © Bayerische Vermessungsverwaltung/Contributor der Flurstücke als Eigentümernachweis nicht genehmigt</small>		