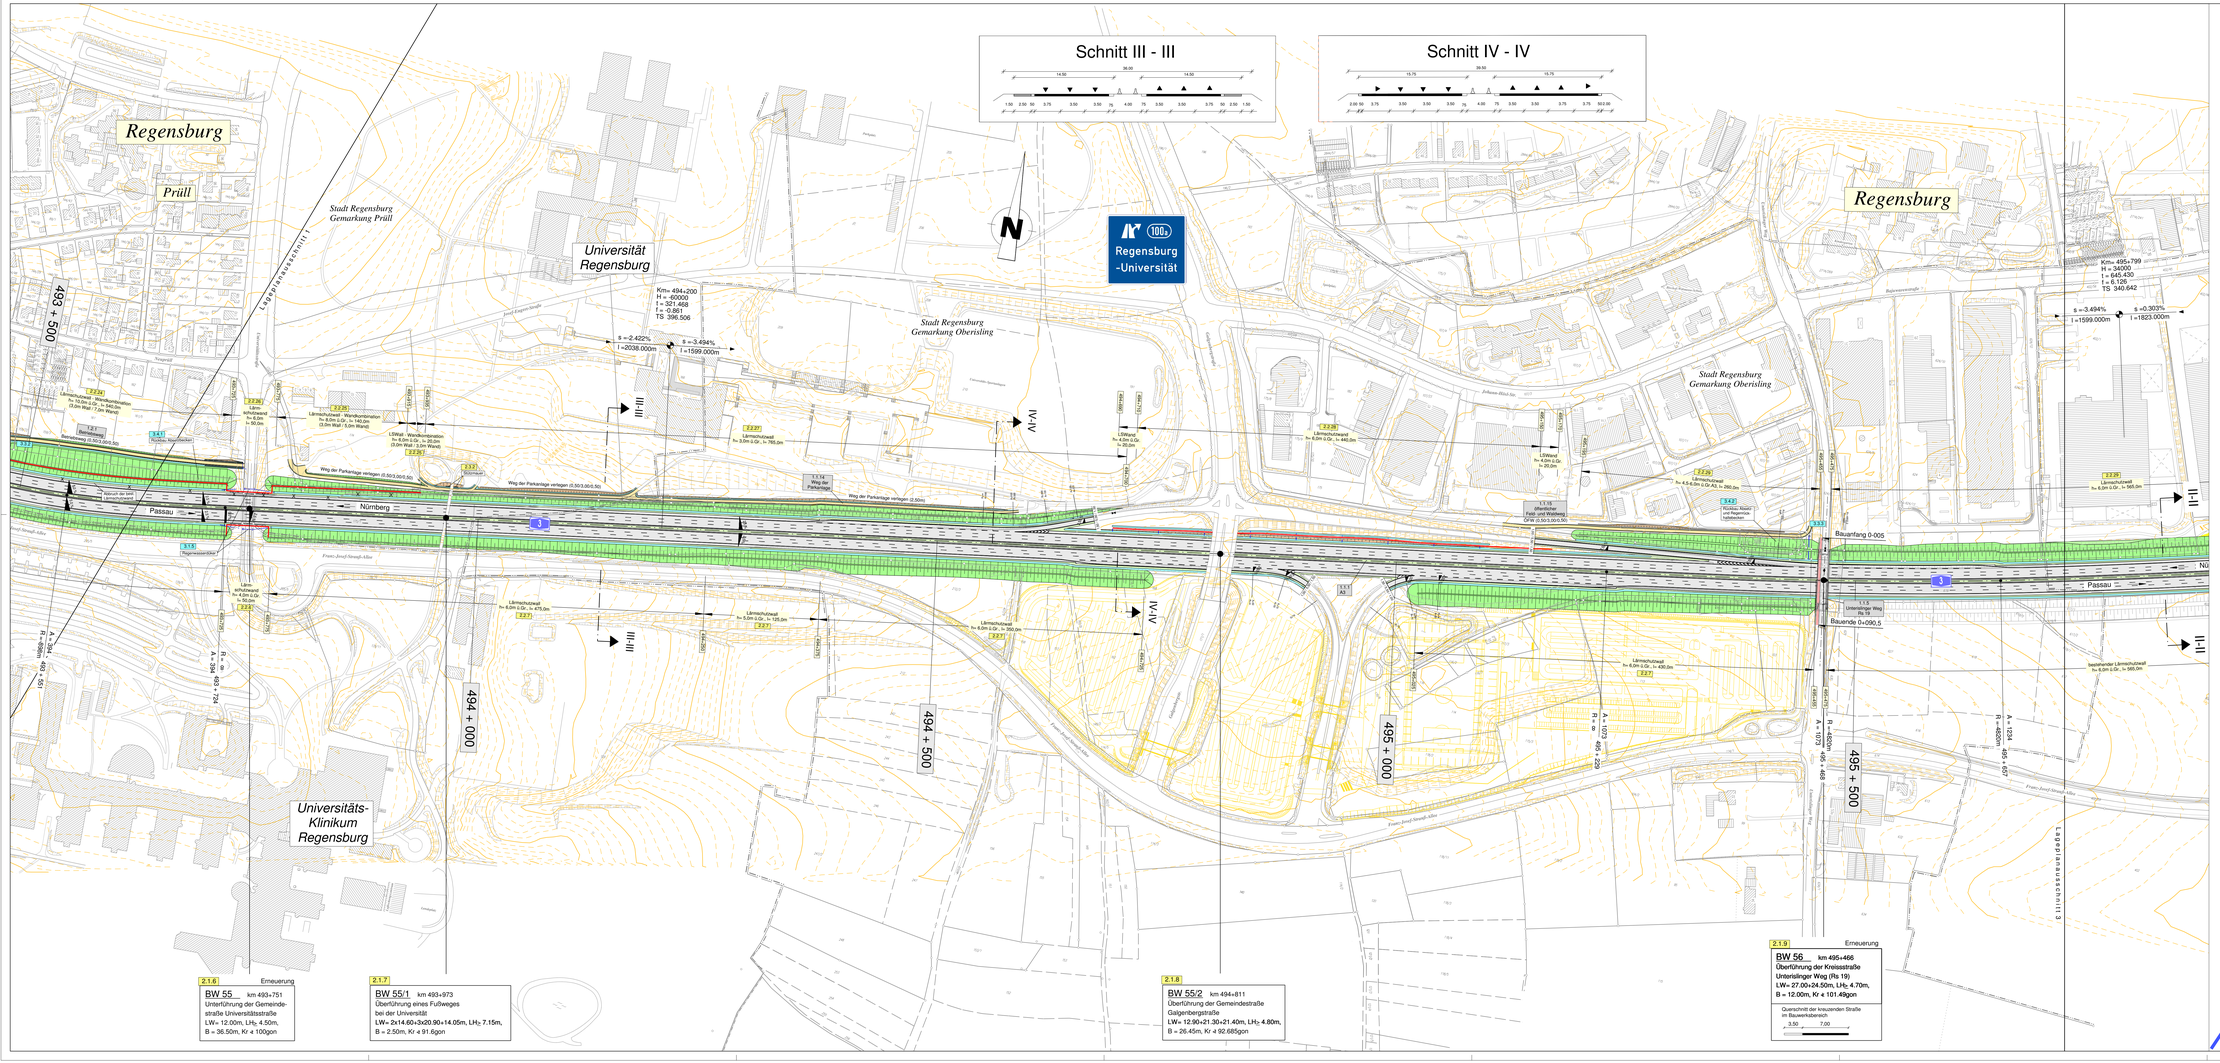
Schnitt III - III
Schnitt IV - IV
Regensburg
Prüll
Stadt Regensburg
Gemarkung Prüll
Universität
Regensburg
Stadt Regensburg
Gemarkung Obersinling
Regensburg
-Universität
Stadt Regensburg
Gemarkung Obersinling
Regensburg
Universitäts-
Klinikum
Regensburg
Landpfleanausschnitt
Km= 494+200
H = 60000
t = 521.468
f = -0.861
TS 396.506
s =-2.422%
l =2038.000m
s =-3.494%
l =1599.000m
Km= 495+799
H = 34000
t = 645.430
f = 6.126
TS 340.642
s =-3.494%
l =1599.000m
s =-0.303%
l =1823.000m
Bauanfang 0-005
Baueinde 0+090,5
Nürnberg
Passau
493 + 500
494 + 000
494 + 500
495 + 000
495 + 500
Franz-Josef-Strauß-Allee
Lärmschutzwand
Lärmschutzwand
Lärmschutzwand