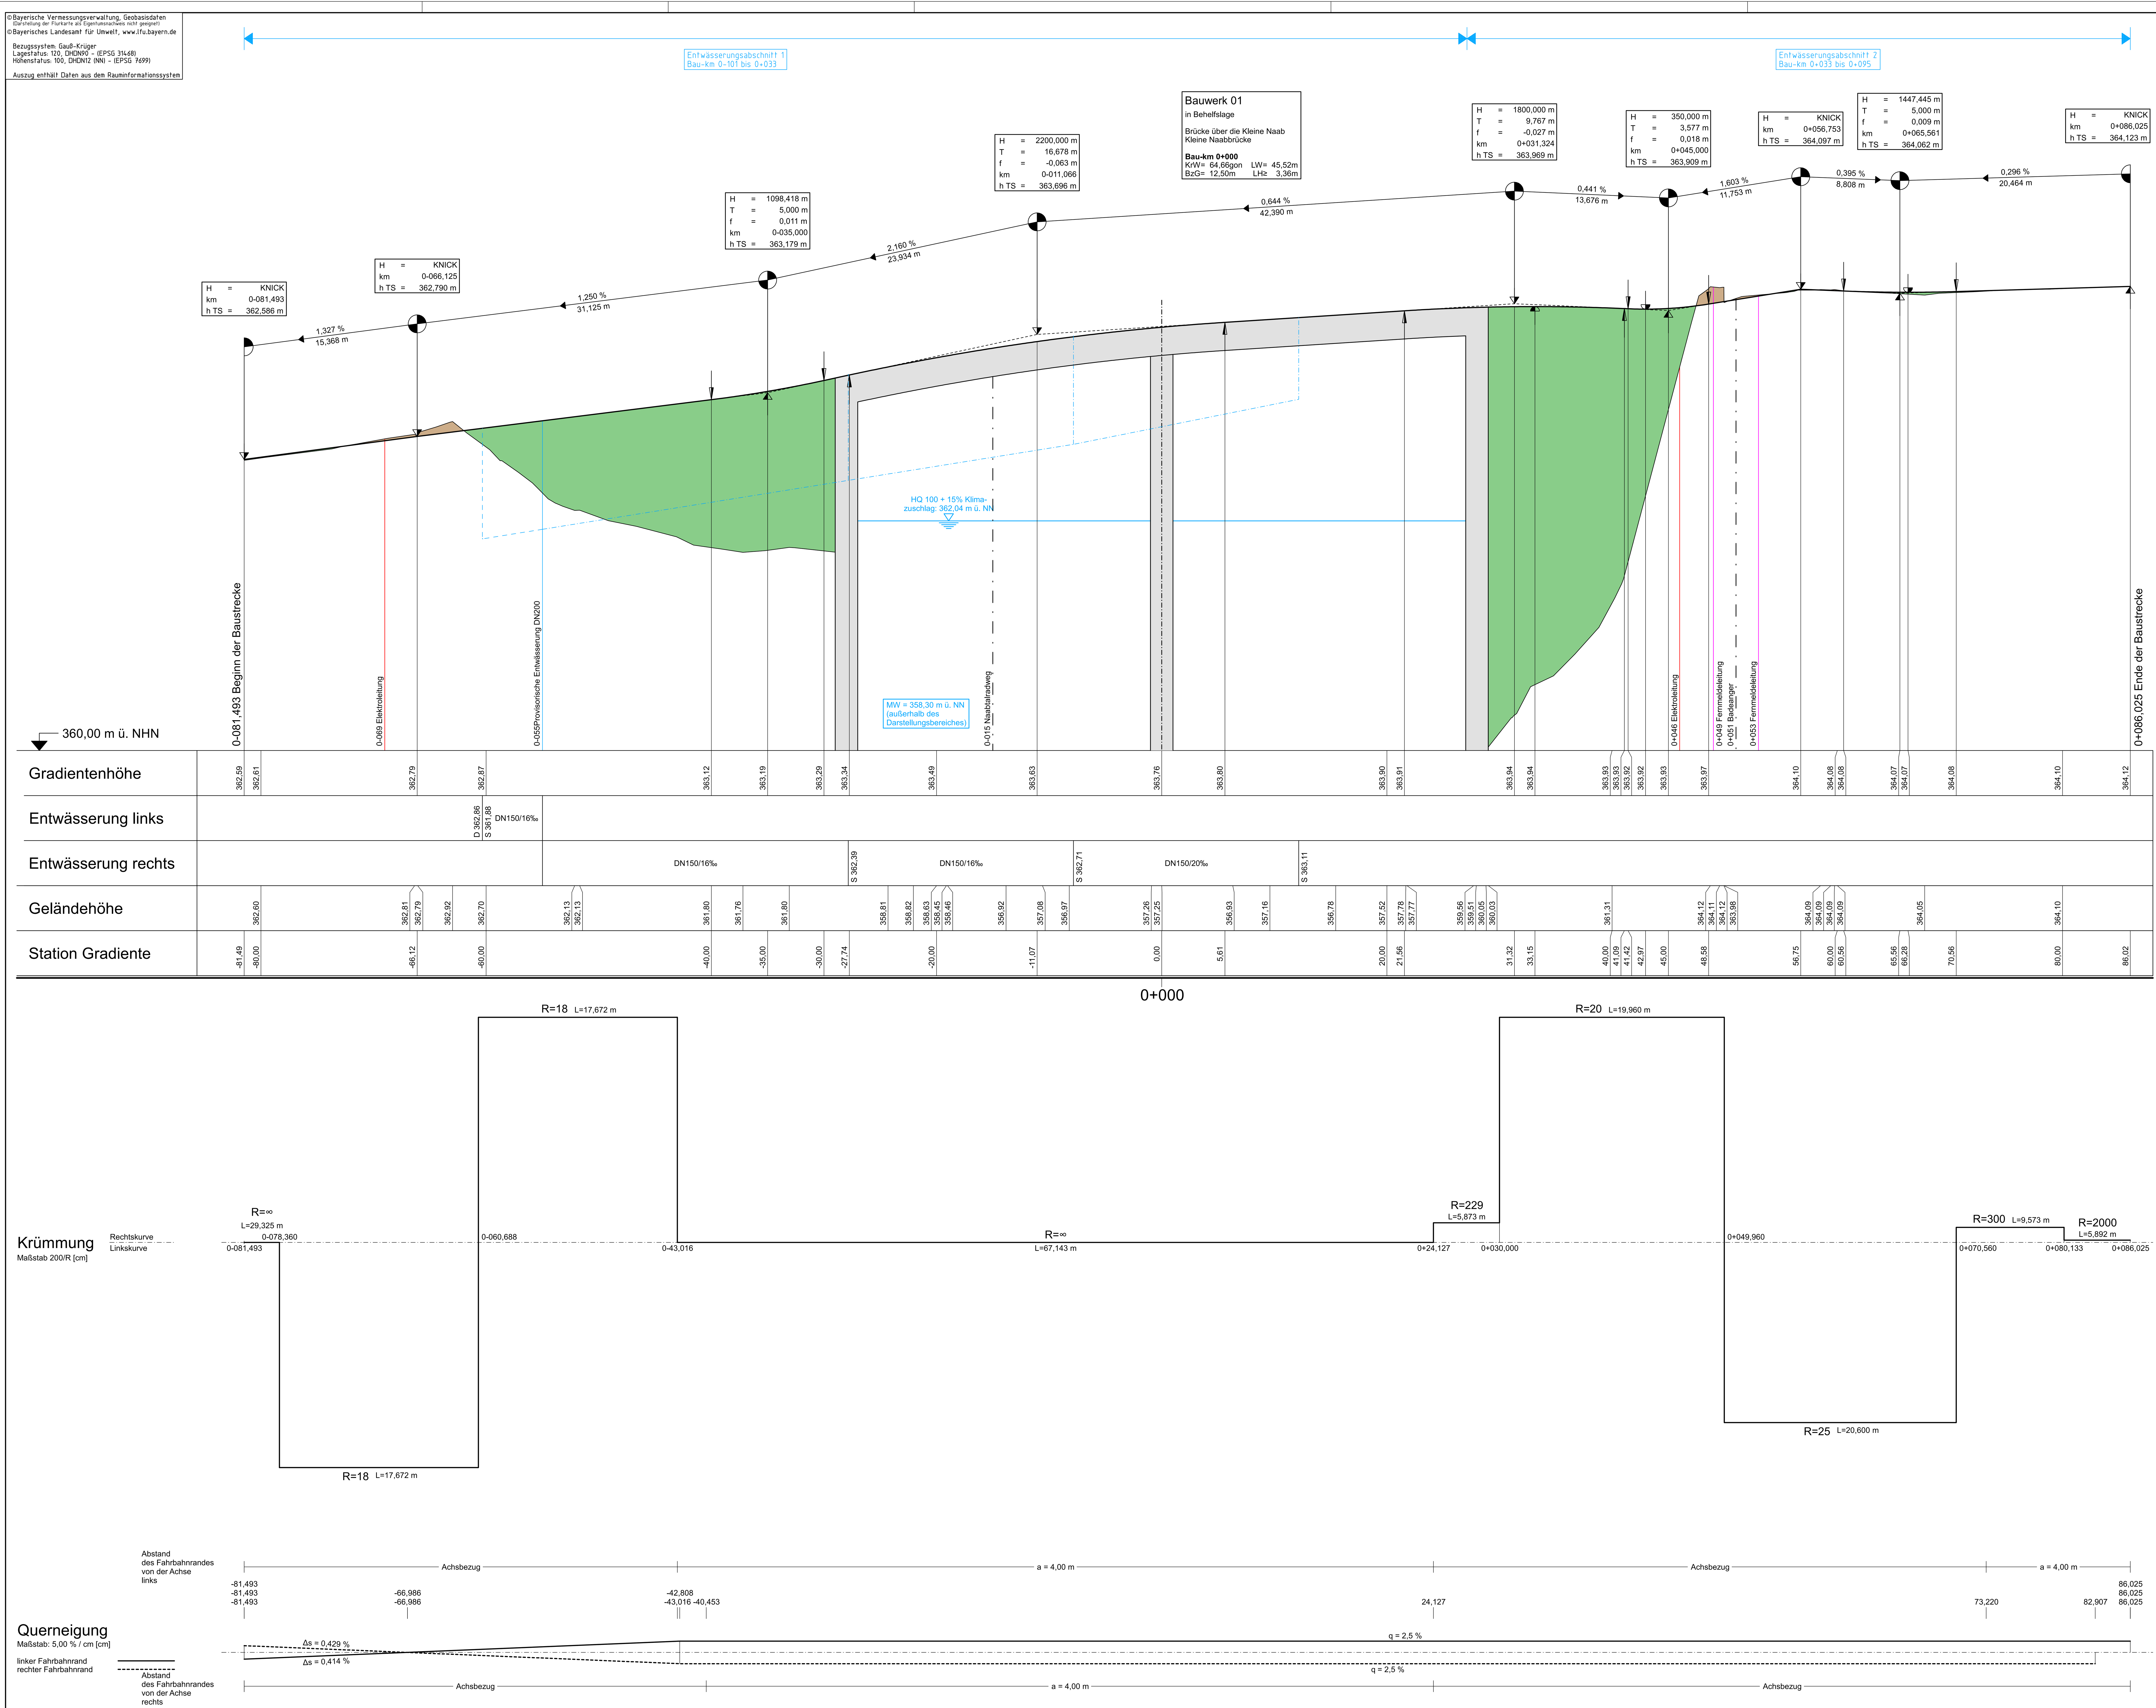

Zeichenerklärung

- Gradientenhochpunkt
- Gradiententiefpunkt
- Ausrundungsbeginn Wanne/ Ausrundungsende Kuppe
- Damm
- Einschnitt
- Rohrleitung links
- Rohrleitung rechts
- Rohrleitung mitte
- H = 15 000 m, 1,50 %, 1531,00 m, -0,70 %, 725,00 m: Neigungsbrechpunkt mit Angabe von Ausrundungshalbmesser, Längsneigung und Abstand zum nächsten Neigungsbrechpunkt
- Tangentenschnittpunkt
- Schacht links
- Schacht mitte
- Schacht rechts

1

M16203	Datum	Zeichen
bearbeitet:	07/20	AK
gezeichnet:	07/20	PP
geprüft:	07/20	AK
geprüft:		

Entwurfsbearbeitung:
GRASSL BERATENDE INGENIEURE BAUWESEN
Ingenieurbüro Grassl GmbH
Machtlfinger Str. 5-7, 81379 München
T +49 89 410737-700, www.grassl-ing.de
München, 03.07.2020 Dipl. Ing. M. Karpa

Freistaat Bayern
Staatliches Bauamt Amberg-Sulzbach

Archivstraße 1
92224 Amberg
Tel.: 09621/307-0, E-Mail: poststelle@stbaas.bayern.de

bearbeitet:	07/20	Kiefmann
gezeichnet:		
geprüft:	07/20	Neudam
PSP Nr.:		
Projekt:	Kleine Naabbrücke	
GS31_13a.PLT		

Nr.	Art oder Änderung	Datum	Zeichen

FESTSTELLUNGSENTWURF

Straßenbauverwaltung Freistaat Bayern
Staatliches Bauamt Amberg-Sulzbach
Straße St 2151/Abschnitt-Nr. 210 von Station 1.172 bis Station 1.362
TS-Nr.:

Unterlage / Blatt-Nr.: 6 / 3
Höhenplan
Behelfsumfahrung
Maßstab: 1 : 200/20

St 2151 Erneuerung der Kleinen Naabbrücke in Schwarzenfeld

aufgestellt:
Staatliches Bauamt Amberg-Sulzbach
Wasmuth, Leitender Baudirektor
Amberg, den 03.07.2020

Festgestellt gemäß Art.39 BayStrWG durch Beschluss vom 04.07.2022
ROP-SG31-4354.3-4-2-97
Regensburg, den 04.07.2022
Regierung der Oberpfalz
Meisel
Baudirektor