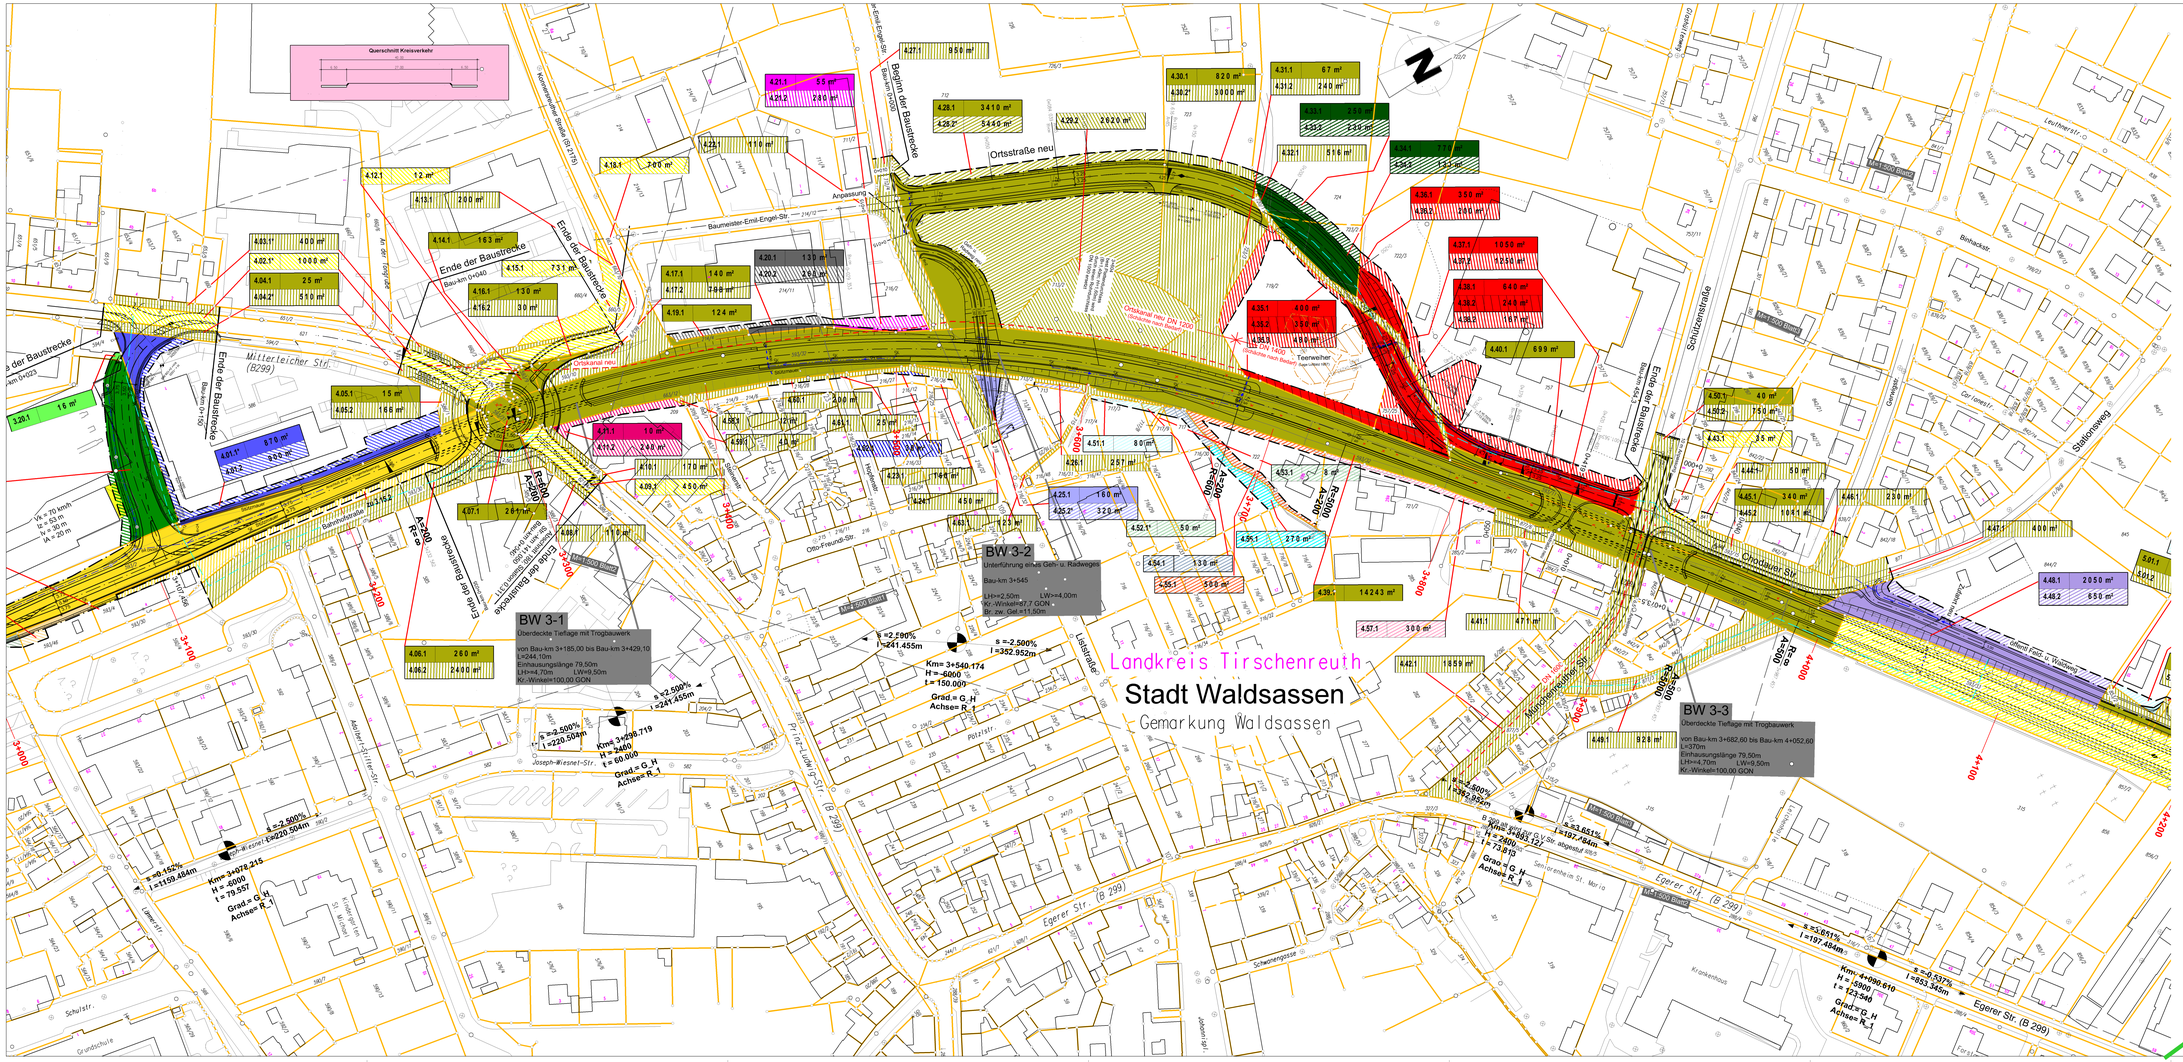
Querschnitt Kreisverkehr
Beginn der Baustrecke
Bau-km 0+000
Ortsstraße neu
Ende der Baustrecke
Bau-km 0+140
Ende der Baustrecke
Bau-km 0+040
Mitterteicher Str. (B299)
Bau-km 0+150
Baumeister-Emil-Engel-Str.
Anpassung
Ortskanal neu
Ortskanal neu DN 1200
Teerweiher
