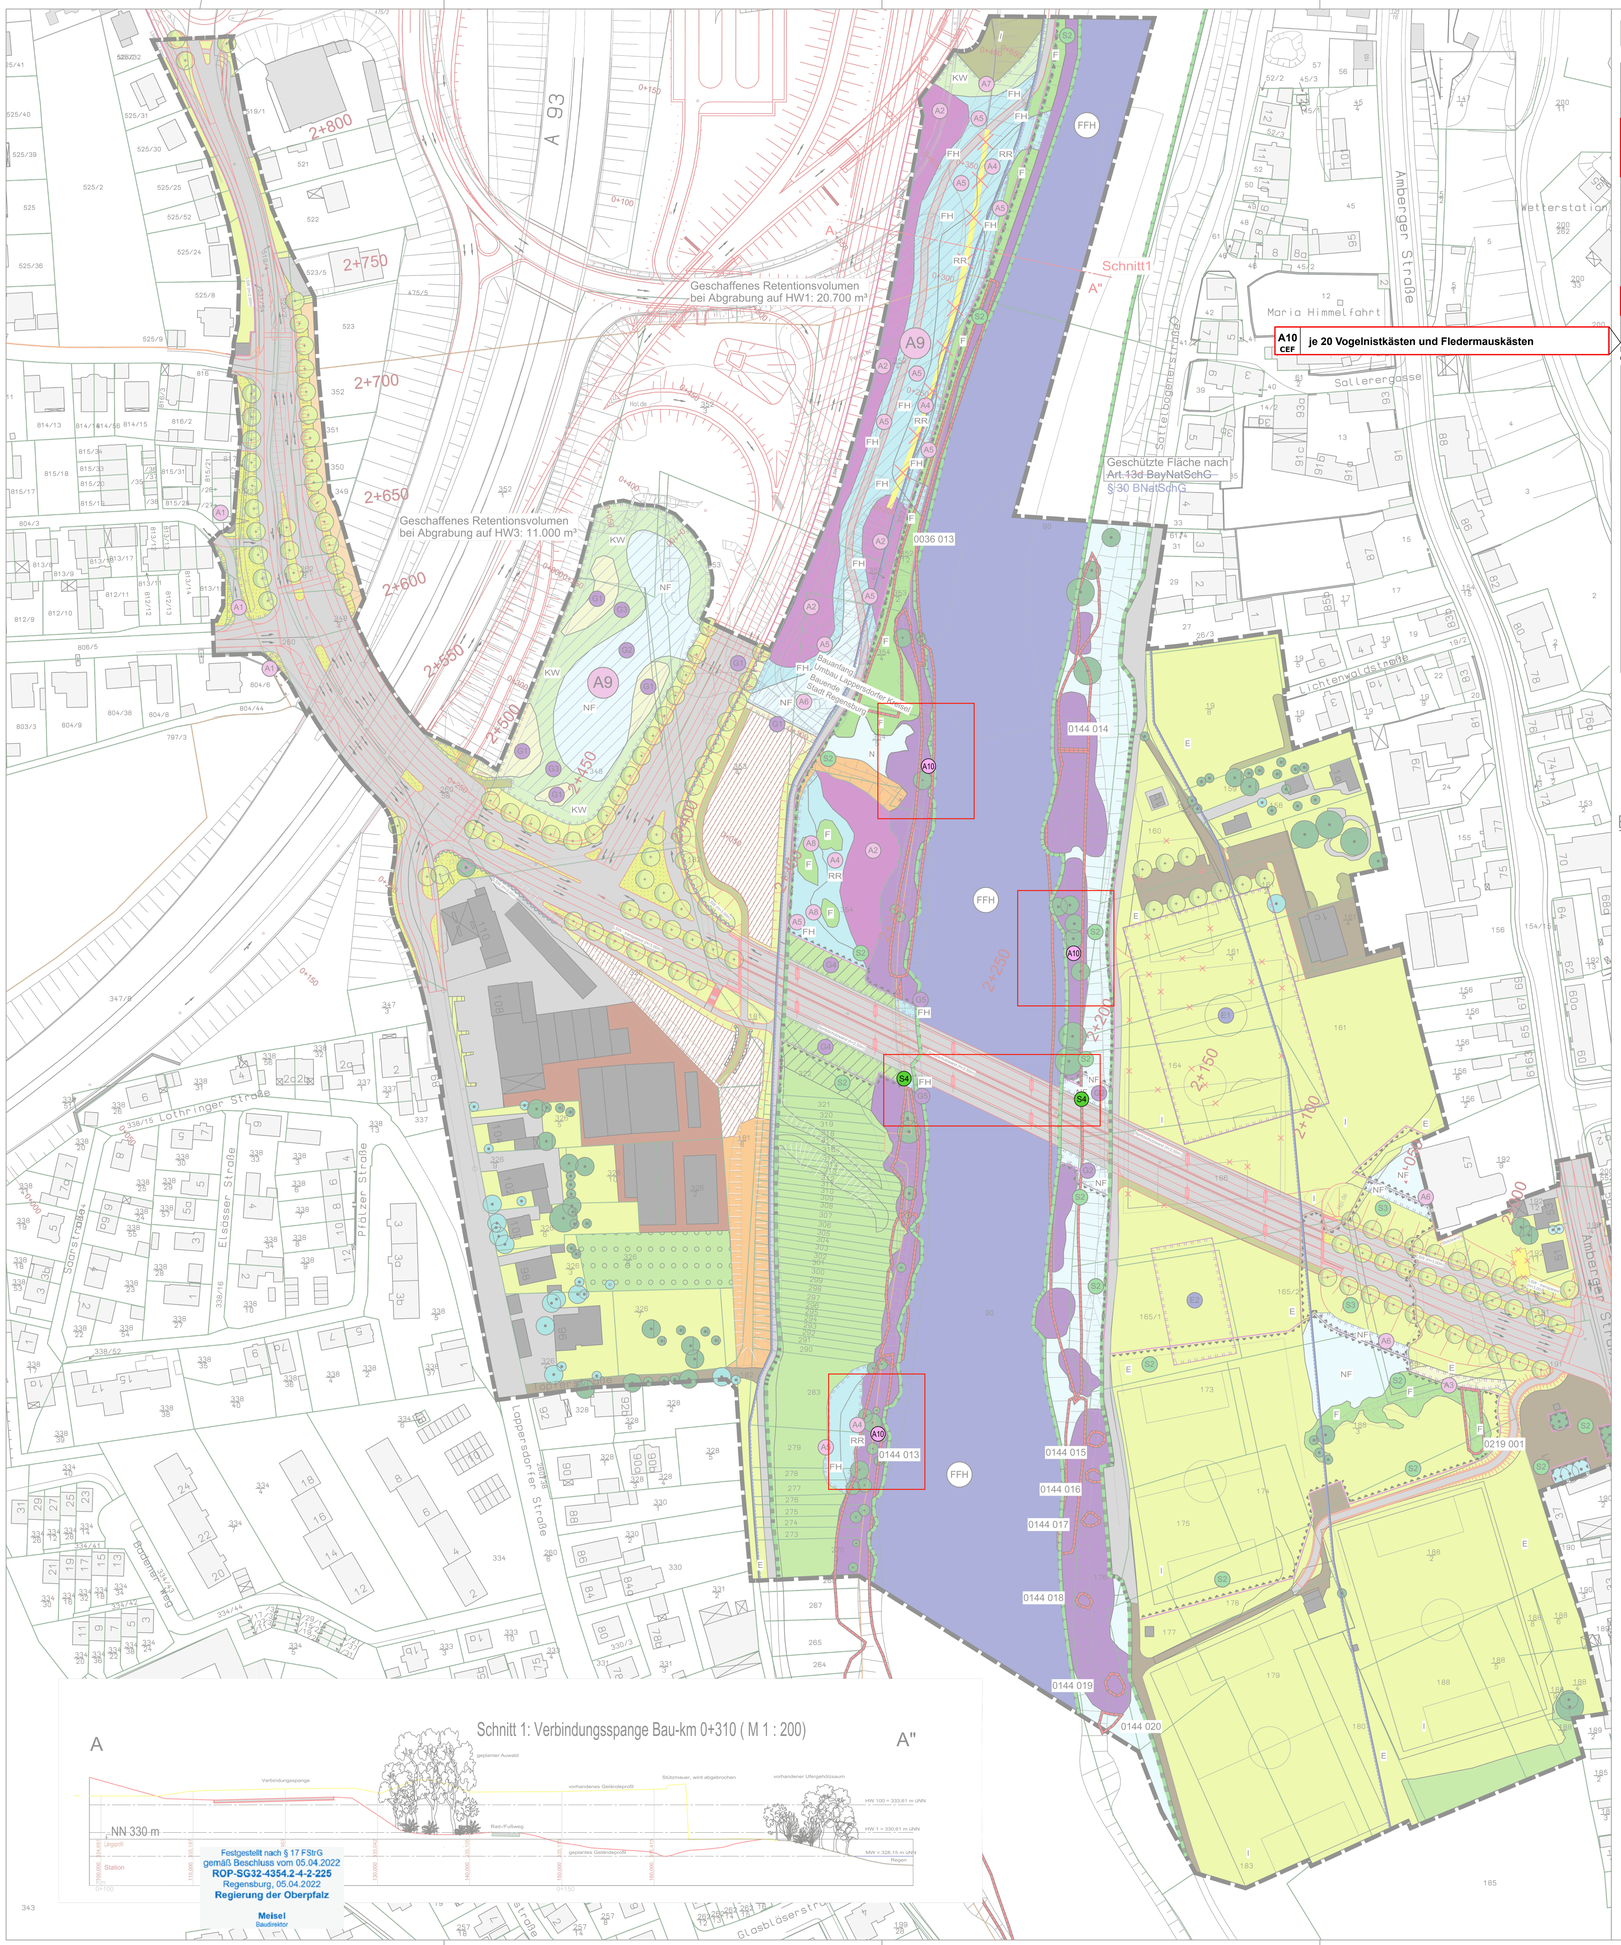

Legende

Nr.	Ausgleichsmaßnahmen (A1 – A8)
A1	Entsiegelung versiegelter Flächen
A2 FCS	Neuanlagen von Auwald/Bruchwald
A3 FCS	Anpflanzung von Hecken und Feldgehölzen
A4	Neuanlagen/Initialpflanzungen Röhrichte
A5	Entwicklung feuchter und nasser Hochstaudenfluren
A6	Entwicklung nährstoffreicher Feuchtwiesen
A7	Neuansaat Kräuterwiesen
A8 FCS	Neupflanzungen Gebüsche feuchter Standorte
A9	Abgrabung zum Ausgleich des Retentionsraumverlustes

FCS: Maßnahmen zur Sicherung des Erhaltungszustandes
CEF: Maßnahme zur Erhaltung der ökologischen Funktion der Fortpflanzungs- und Ruhestätten

Nr.	Gestaltungsmaßnahmen (G1 – G10)
G1	Anpflanzung von Hecken und Feldgehölzen
G2	Entwicklung nährstoffreicher Feuchtwiesen
G3	Neuansaat Kräuterwiesen
G4	Entwicklung von Wiesenbrachen/ruderalen Wiesen
G5	Entwicklung feuchter und nasser Hochstaudenfluren
G6	Herstellung gärtnerisch gepflegter Anlage (Begrünung auf Einhausungsbauwerk)
G7	Neuansaat von Extensivrasen
G8	Neuanlage verkehrsbegleitender Grünflächen als artenreiche Ansaat auf abgemagerten Standorten
G9	Baumpflanzung entlang von Geh- /Radwegen und Fahrbahnen (Pflanzgröße Stammumfang 20-25 cm)
G10	Wandbegrünungen mit Rankgehölzen

Schutzmaßnahmen

- S1 Baumschutz
- S2 Schutzzaun
- S3 Abtrag und Sicherung rhizomhaltiger Oberboden
- S4 Suche nach Biberbauen

Ersatzmaßnahmen

- E1 Ersatzstandort Rasenspielfeld
- E2 Ersatzstandort Trainingsfeld

Erhalt und Maßnahmen

vorhand. geplant

Gebüsche, Hecken, Säume

- Hecken-/Gebüschpflanzung, heim., standortg. naturnah
- Hecken-/Gebüschpflanzung, standortfremd, Ziergehölz
- A6 Gebüsch, Feldgehölz, feucht-nass, basenreich,naturnah
- A3 G9 Hecken-/Gebüschpflanzung, heim., neu

Erwerbsgartenbau, Sonderkulturen, Streuobst

- Erwerbsgartenbau/Sonderkultur
- Streuobstwiese, extensiv bewirtschaftet

Bäume, Baumgruppen

- G9 Geplante Bäume
- Einzelbaum, nicht heimisch, nicht standortgerecht
- Einzelbaum, nicht heimisch, nicht standortgerecht, neu
- Einzelbaum, einheimisch, standortgerecht
- Einzelbaum, einheimisch, neu
- Einzelbaum, Obstbaum

Gewässer, Ufergehölze, Röhrichte

- Ufergehölzsaum heimisch, standortgerecht, linear
- A2 Neuanlage von Auwald/Bruchwald
- N seggen- und binsenreiche Nasswiese/Sumpf
- naturnaher Fluss, Flussabschnitt
- A5 G5 FH feuchte und nasse Hochstaudenflur
- A4 RR sonstiges Röhricht (Rohrkolben, Rohrglanzgras)

Acker, Grünland

- extensiv genutzte Frischwiese, gering bis mäßig artenreich
- Acker, intensiv genutzt
- A6 G2 NF nährstoffreiche Feuchtwiese

Ruderalfluren, Brachen

- Feldrain, Wiesenrain, linear
- G8 Wiesenbrache, ruderale Wiese

Versiegelte Flächen, kahle Flächen

- sehr stark oder völlig versiegelte Flächen
- Dachfläche, nicht begrünt
- Schotter-, Kies-, Sandfläche, Fläche mit seitl. Versickerung
- bewachsener Feldweg

vorhand. geplant

Gärten,Straßengrün

- Straßenbegleitgrün, artenarm, intensiv gepflegt
- G8 Straßenbegleitgrün, artenreich, extensiv gepflegt
- G9 gärtner. gepfl. Anlage, arten- und strukturarmer Hausgarten
- A7 G1 naturnahe Grünlandeinsaat, Kräuterwiese
- G7 Extensivrasen, Langgraswiesen, Wiesen im bes. Bereich
- G3 G2 intensiv genutzter/gepflegter Rasen
- G10 Wandbegrünung mit Rankgehölzen

Sonstige Darstellungen

- Untersuchungsbereich
- Flurstücksgrenzen
- vorhandene Straßen- und Böschungskanten
- Gemarkungsgrenze
- 6219 001 Biotop der amtlichen Biotopkartierung (nachr. Übern.)
- FFH Flora-Fauna-Habitat Gebiet, vorläufiger Grenzverlauf (nachrichtliche Übernahme)
- Geschützte flächen nach ~~Art.13d BayNatSchG~~ § 30 BNatSchG
- Hochwasserabflussbereich (nachrichtl. Übernahme)
- geplanter Straßenverlauf
- geplante Einzelbauwerke
- geplante Lärmschutzwand
- Gabionenwand
- A9 Retentionsausgleich, Abgrabung
- geplante Abbruchmaßnahmen
- A10 CEF ... Änderungen 2019

0 10 20 30 40 50 60 70 80 90 100m

STADT REGENSBURG

PROJEKT: Planfeststellung Ausbau der Nordgaustrasse und Neubau der Sallerner Regenbrücke	PROJECTNUMMER 2.200.002
ZEICHNUNG: Landschaftspflegerischer Begleitplan	PLANNUMMER 12.2 A-1
	MASSTAB 1:1000
	DATUM 15.10.2008
	BEARBEITET M. Lehnerer
LEISTUNGSPHASE: Lageplan landschaftspflegerischer Maßnahmen, Anlage 2 zu Unterlage E 12.3 (ersetzt Unterlage 12.2 A-1 in Band 3)	GEZEICHNET Schpakov

ÄNDERUNGEN	DATUM	NAME	INHALT
	15.11.2013		Änderungen Aufgrund von Änderungen der Naturschutzgesetze
	Juli 2019		Änderungen aufgrund neuer Erfassungen

LAGEPLAN

Aufgestellt:	Stadt Regensburg	Festgestellt nach § 17 FStrG gemäß Beschluss vom 05.04.2022
Staatliches Bauamt Regensburg Norbert Euler, Ltd. Baudirektor Regensburg, den 29.01.2020	Peter Bächer, Ltd. Baudirektor Regensburg, den 29.01.2020	ROP-SG32-4354.2-4-2-225 Regensburg, 05.04.2022 Regierung der Oberpfalz Meisel Baudirektor

BAUHERR	STADT REGENSBURG D-Martin-Luther-Straße 1 93047 REGENSBURG	15.10.2008 DATUM	UNTERSCHRIFT
PLANUNG	GARTENAMT Weinweg 8 93049 REGENSBURG	15.10.2008 DATUM	UNTERSCHRIFT

H/B = 847.6 / 1092.5 (0.93m²)

Alplan 2006