

St 2156


BW 1-03
Brücke St2156 über den Cederbach

Bau-km 0+612,8072
KrW = 126,045 gon LW = 4,00 m
LH > 2,30 m (Bachsohle)
Länge = ca. 32,00 m


H = 6500,000 m
T = 24,057 m
f = 0,045 m
km = 0+211,340
h TS = 480,998 m

Angleichung an Bestand

Anschluss an die bestehen B 22
Bau-km 0+647,156

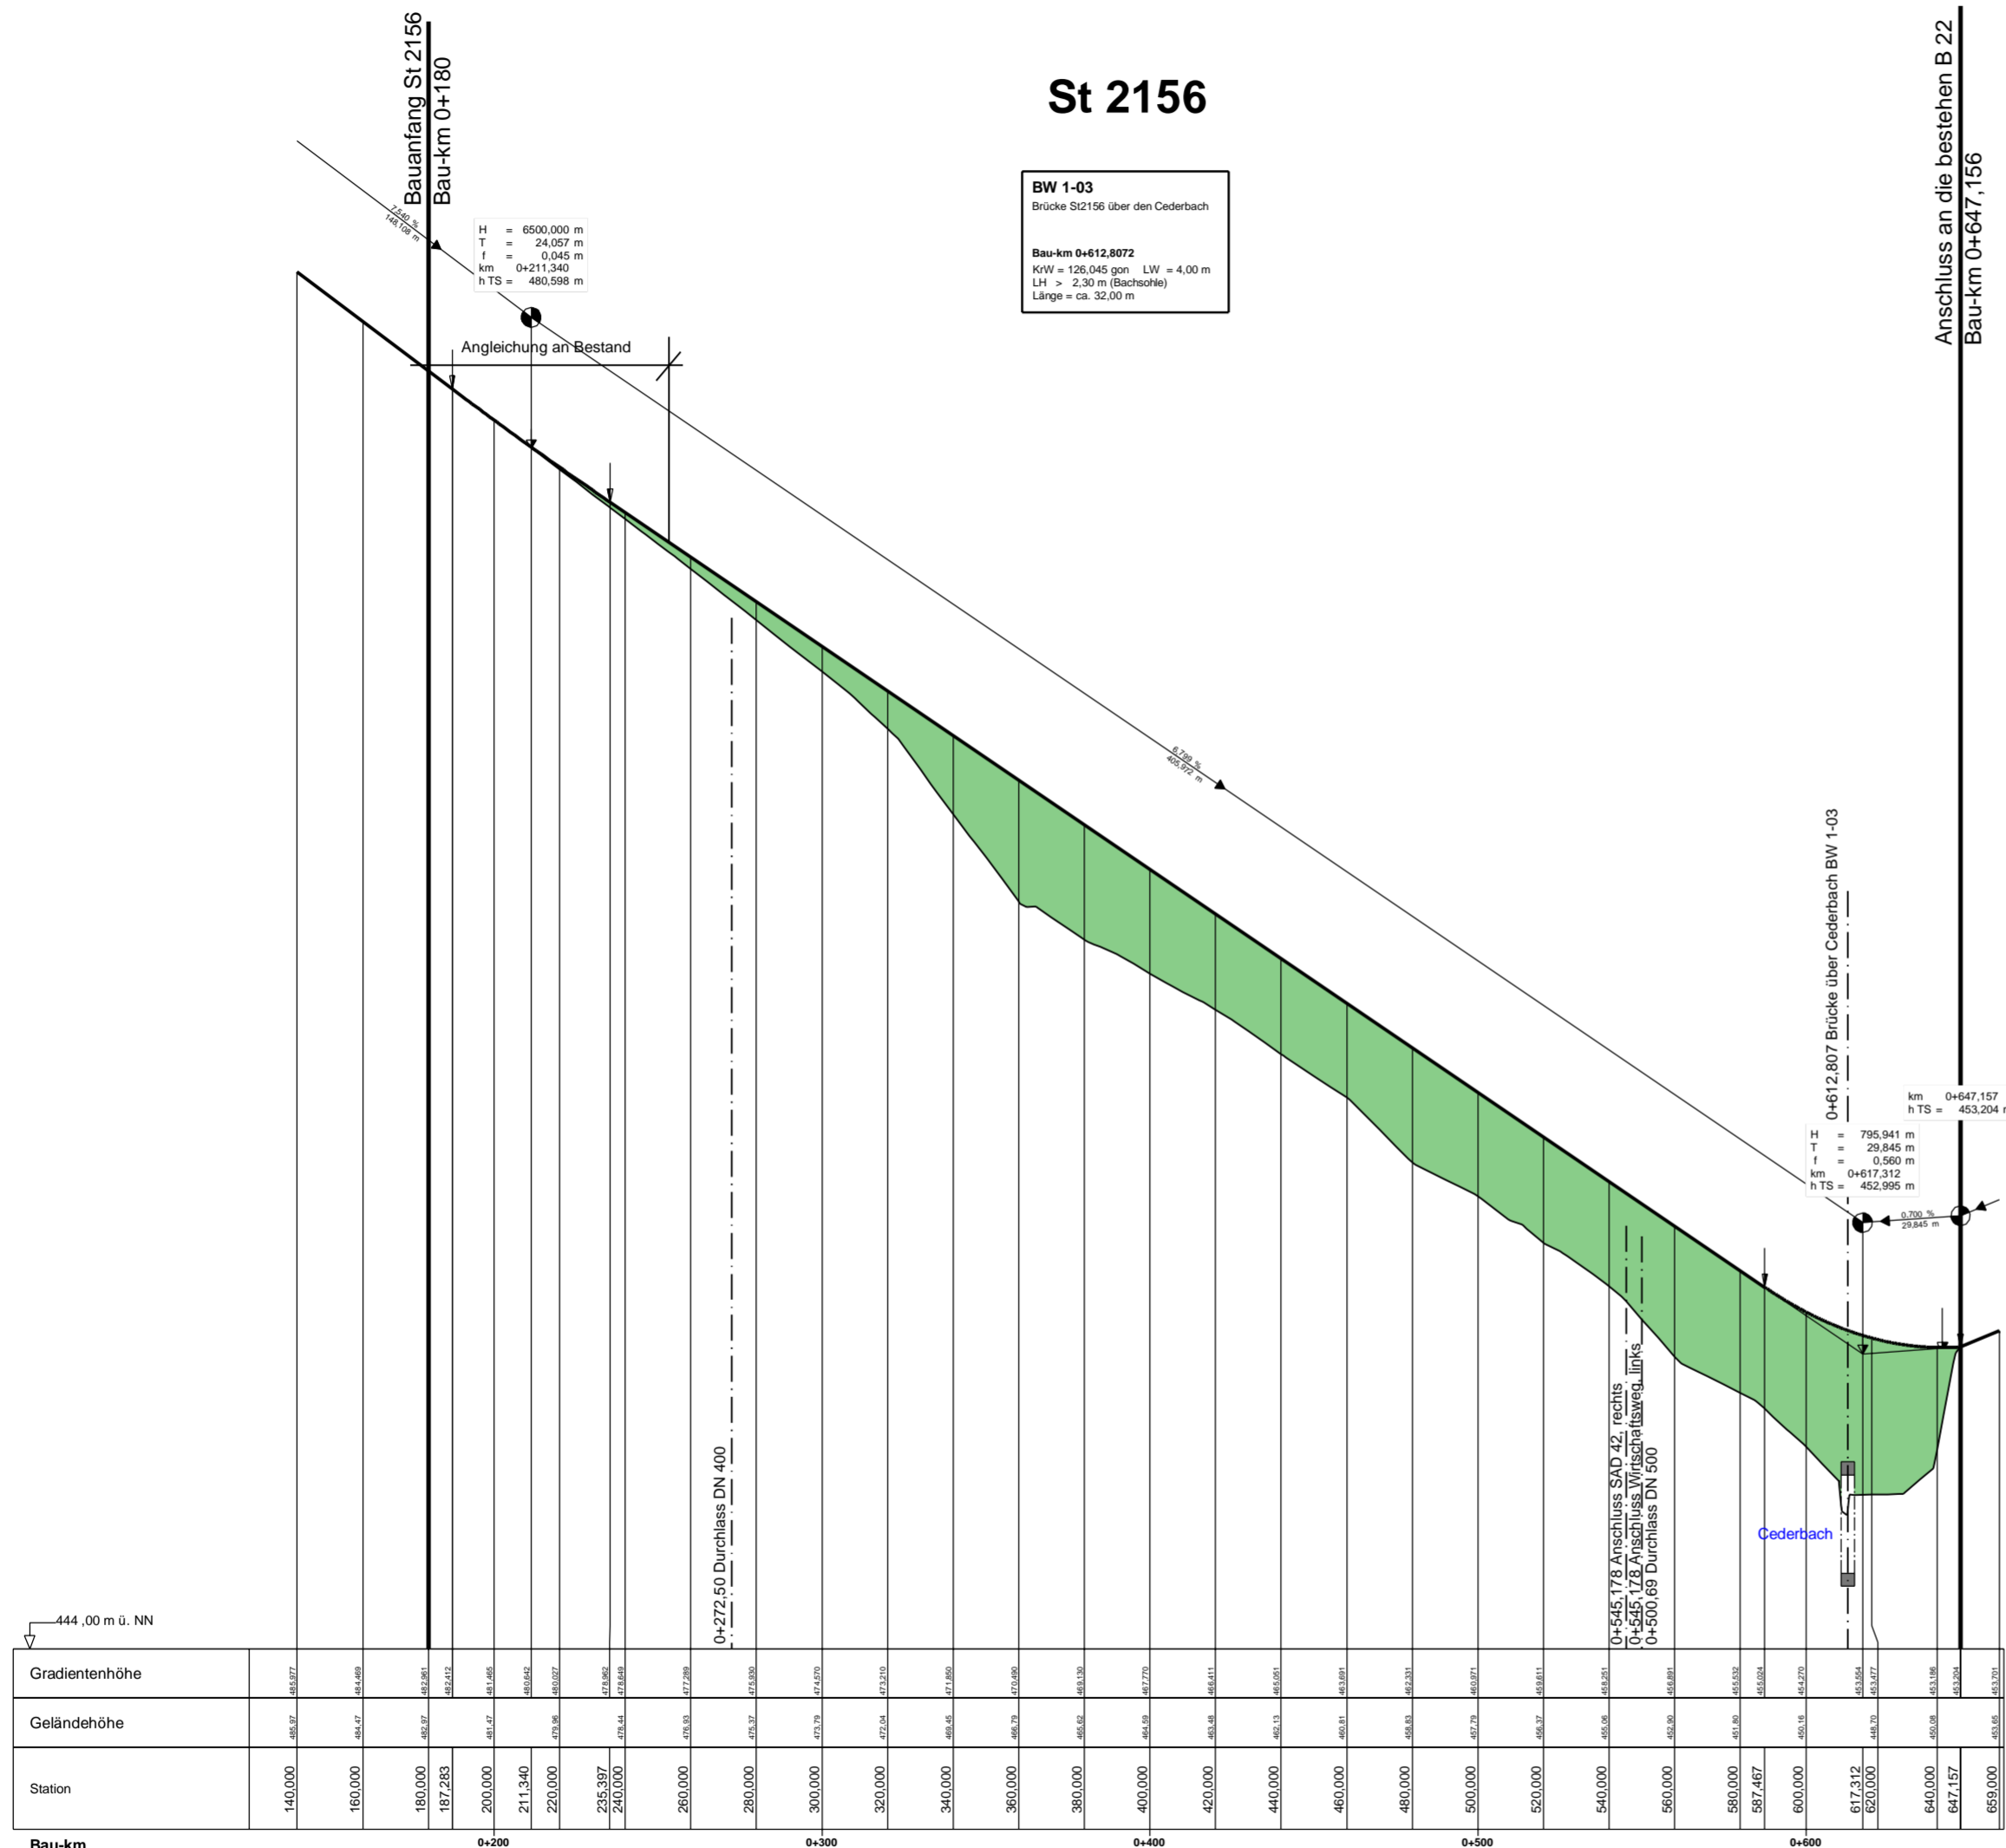

Station	140.000	160.000	180.000	197.263	200.000	211.340	220.000	235.397	240.000	260.000	280.000	300.000	320.000	340.000	360.000	380.000	400.000	420.000	440.000	460.000	480.000	500.000	520.000	540.000	560.000	580.000	587.467	600.000	617.312	620.000	640.000	647.157	659.000	

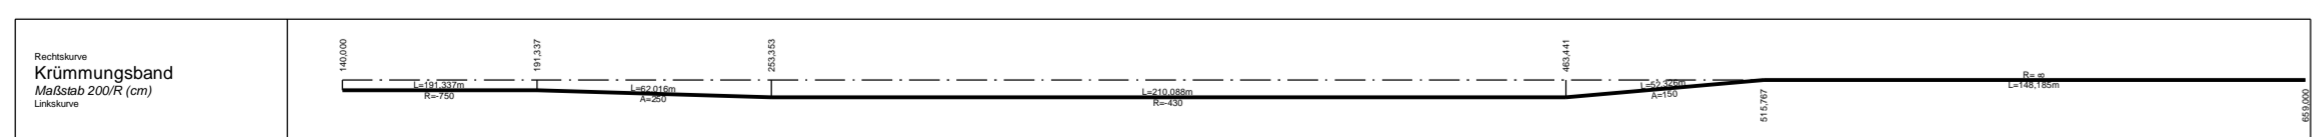

Staatliches Bauamt Amberg-Sulzbach		bearbeitet:	Dez. 2018	Ripper
		gezeichnet:	Dez. 2018	Dechand
Archivstraße 1 92224 Amberg		geprüft:	Dez. 2018	Viehmann
Tel.: 09621/307-0, Fax: 09621/307-188, E-Mail: poststelle@stbaas.bayern.de		PSP Nr.:		
		Projekt:	B22_2156_Teunz	

Nr.	Art der Änderung	Datum	Zeichen

FESTSTELLUNGSENTWURF

Straßenbauverwaltung Freistaat Bayern	Unterlage / Blatt-Nr.: 4.2
Staatliches Bauamt Amberg-Sulzbach	Übersichtshöhenplan St 2156
Straße / Abschn.-Nr. / Station: B 22 / 2180 / 6,085 - B 22 / 2260 / 0,080	Maßstab: 1 : 2 000 / 200
PROJIS-Nr.:	

B 22 "Weiden i. d. OPf. - B 20 (Cham)"
Umbau d. Kreuzung mit der St 2156 u. SAD 42 bei Teunz
B 22 Bau-km 0+230 bis 0+458 / St 2156 Bau-km 0+180 bis 0+647

aufgestellt: Staatliches Bauamt Amberg-Sulzbach Wasmuth, Ltd. Baudirektor Amberg, den 17.05.2019	
---	--