


Gemeinde Teunz Gemarkung Fuchsberg

Gemeinde Niedermurach Gemarkung Rottendorf

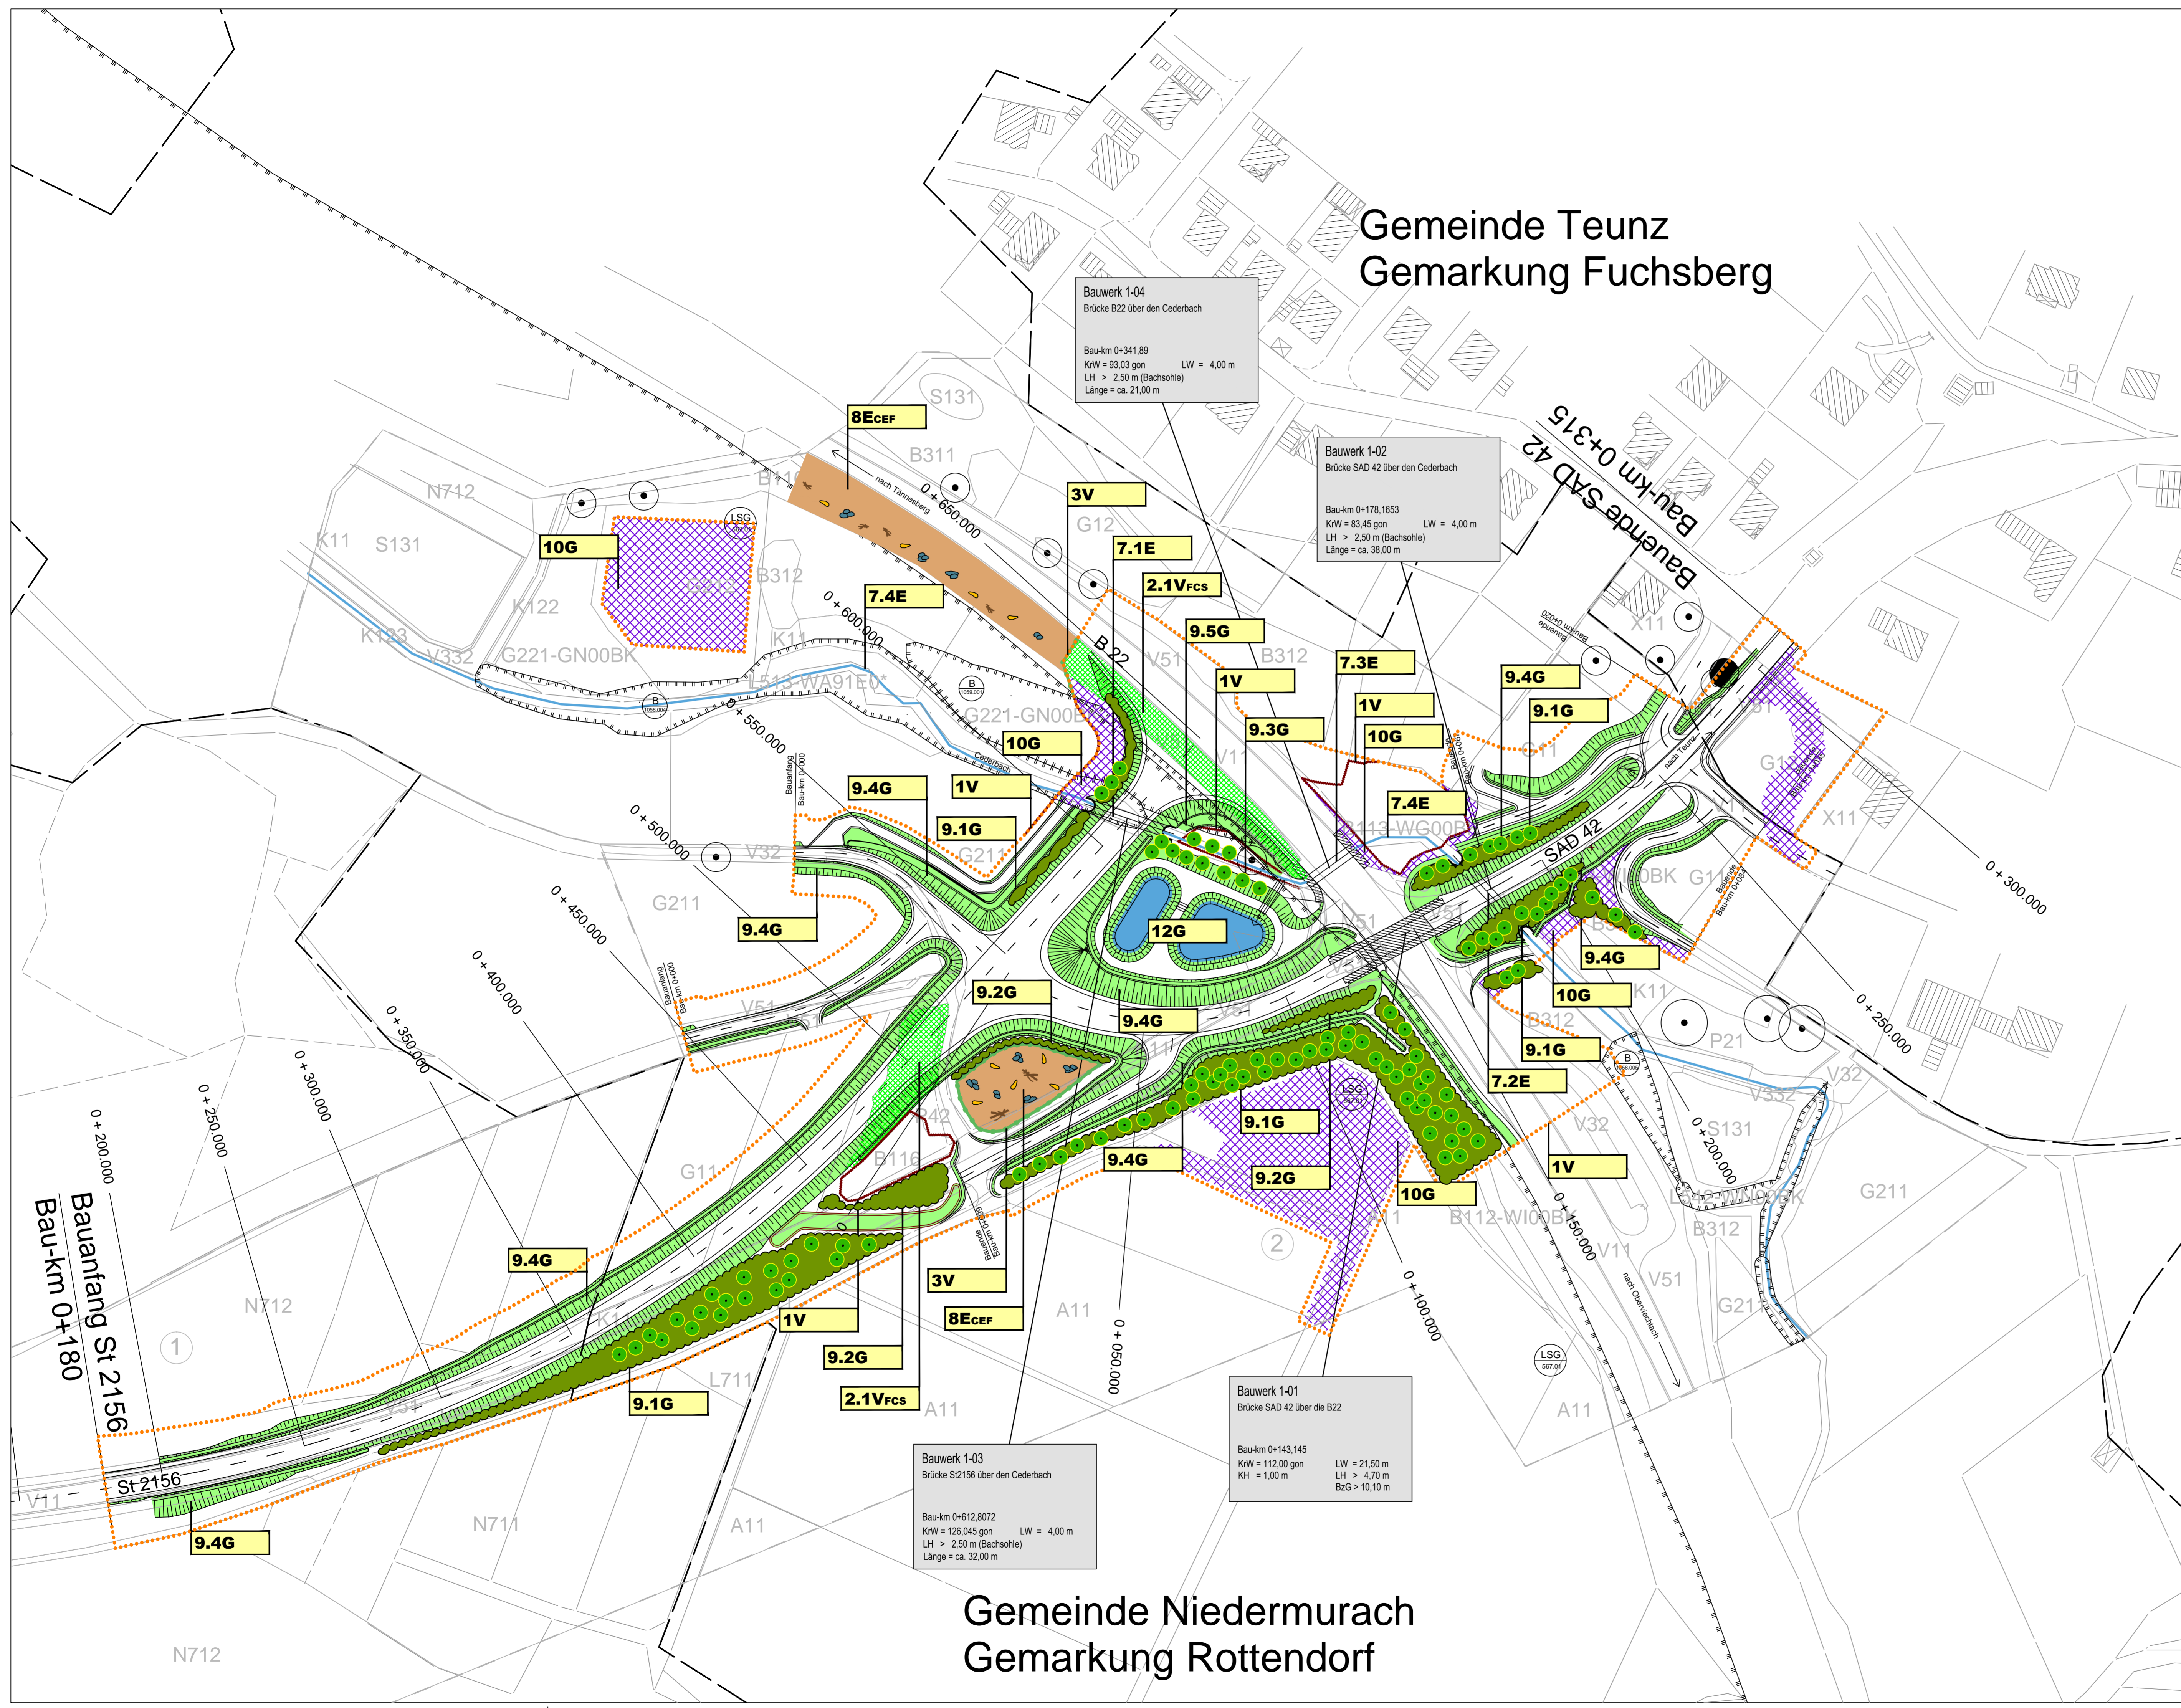

ZEICHENERKLÄRUNG

- Vermeidungsmaßnahmen**
- Begrenzung des Baufeldes
 - Vergrämen von Zauneidechsen
- Leit- und Sperrereinrichtungen**
- Amphibienschutzzaun
 - Bauzaun zum Schutz wertvoller Biotopflächen während der Bauzeit
- Ausgleichs- und Ersatzmaßnahmen**
- Anlage**
- Einbringen von grobkörnigem Substrat
 - Einbringen von Totholz
 - Einbringen von Steinhaufen/-riegeln
- Entwicklung**
- Sukzessionsfläche zur Entwicklung eines Ersatzlebensraums für die Beeinträchtigung beanspruchter Lebensräume der Zauneidechse
- Gestaltungsmaßnahmen**
- Pflanzung von Hecken mit Anteilen baumförmiger Gehölze
 - Einsatz von Landschaftsrasen
 - Pflanzung von Hecken
 - Wiederherstellung
 - Pflanzung von Einzelbäumen und Baumgruppen
- Maßnahmenkennung**
- | | |
|---------------------|--------------------------|
| Nr. Komplexmaßnahme | Erläuterung Maßnahmentyp |
| Nr. Einzelmaßnahme | |
| Maßnahmentyp | |
| Index | |
- Erläuterung Index**
- | | |
|----------|---------------------|
| A | Ausgleichsmaßnahme |
| E | Ersatzmaßnahme |
| V | Vermeidungsmaßnahme |
| G | Gestaltungsmaßnahme |
- Erläuterung Index**
- CEF Artenschutzrechtliche Maßnahme zur Erhaltung der ökologischen Funktion der Fortpflanzungs- und Ruhestätten (continuous ecological function)
 FCS Artenschutzrechtliche kompensatorische Maßnahme zur Sicherung eines günstigen Erhaltungszustands (favourable conservation status)
- Maßnahmennummer und Beschreibung**
- Vermeidungsmaßnahmen**
- 1V** Schutz von Lebensstätten
 - 2.1Vfcs** Vergrämen der Zauneidechsen
 - 3V** Anlage von Amphibienschutzzäunen
- Ersatzmaßnahmen**
- 7.1E** Neubau der Brücke über den Cederbach bei Bau-km 0+612 St 2156
 - 7.2E** Erneuerung der Brücke über den Cederbach bei Bau-km 0+178 SAD 42
 - 7.3E** Erneuerung der Brücke über den Cederbach bei Bau-km 0+341 B22
 - 7.4E** Erneuerung der Brücken über den Cederbach, Strukturankerung des Cederbach
 - 8Ecef** Schaffung von Ersatzlebensräumen für die Zielart Zauneidechse
- Gestaltungsmaßnahmen**
- 9.1G** Pflanzung von Hecken mit Anteilen baumförmiger Gehölze
 - 9.2G** Pflanzung von Hecken mit heimischen, standortgerechten Sträuchern
 - 9.3G** Pflanzung von Einzelbäumen und Baumgruppen
 - 9.4G** Einsatz von Landschaftsrasen zur Schaffung von trocken-mageren Gras- und Krautfluren
 - 9.5G** Einsatz von Landschaftsrasen auf potentiell Feuchtstandort
 - 10G** Wiederherstellung ursprünglicher bzw. vergleichbarer Vegetationsstrukturen auf bauzeitlich beanspruchten Flächen
 - 12G** Naturnahe Gestaltung des Regenrückhaltebeckens
- Bezugsräume**
- Abgrenzung des Bezugsraums
 - Waldgebiete westlich von Teunz
 - Offenland mit Gehölzstrukturen entlang der B22
 - Siedlungsgebiet Teunz
- Nachrichtlich**
- Landschutzschutzgebiet innerhalb des Naturparks Oberpfälzer Wald
 - Feldkreuz

Biotopfunktion

Biototypen

- A11 Intensiv bewirtschaftete Äcker ohne oder mit stark verarmter Segetalvegetation
- B112-W000BK Mesophile Gebüsche / Hecken
- B115-W000BK Sumpfbüschel
- B116 Gebüsche / Hecken stickstoffreicher, ruderaler Standort
- B311 Einzelbäume / Baumreihen / Baumgruppen mit überwiegend einheimischen, standortgerechten Arten, junge Ausprägung
- B312 Einzelbäume / Baumreihen / Baumgruppen mit überwiegend einheimischen, standortgerechten Arten, mittlere Ausprägung
- G11 Intensivgrünland
- G12 Intensivgrünland, brachgefallen
- G211 Mäßig extensiv genutztes, artenarmes Grünland
- G212 Mäßig extensiv genutztes, artenreiches Grünland
- G221-M000BK Mäßig artenreiche seggen- oder binsenreiche Feucht- und Nasswiesen
- K11 Artenarme Säume und Staudenfluren
- K122 Mäßig artenreiche Säume und Staudenfluren, frischer bis mäßig trockener Standorte
- K123 Mäßig artenreiche Säume und Staudenfluren, feuchter bis nasser Standorte
- L513-WA91ED Quellrinnen, Bach- und Flussauenwälder, alte Ausprägung
- L542 low L542-W000BK Sonstige gewässerbegleitende Gehölze, mittlere Ausprägung
- L711 Nicht standortgerechte Laub(misch)wälder einheimischer Baumarten, junge Ausprägung
- N711 Strukturarme Altersklassen-Nadelholzforste, junge Ausprägung
- N712 Strukturarme Altersklassen-Nadelholzforste, mittlere Ausprägung
- P21 Privatgärten und Kleingartenanlagen, strukturarm
- P42 Land- und forstwirtschaftliche Lagerflächen
- S131 Eutrophe Stillgewässer, bedingt naturfern bis naturfern
- V11 Verkehrsflächen des Straßen- und Flugverkehrs, versiegelt
- V12 Verkehrsflächen des Straßen- und Flugverkehrs, befestigt
- V32 Rad-/Fußwege und Wirtschaftswege, befestigt
- V332 Rad-/Fußwege und Wirtschaftswege, unbefestigt, bewachsen
- V51 Grünflächen und Gehölzbestände junger bis mittlerer Ausprägung entlang von Verkehrsflächen
- X11 Dorf-, Kleinsiedlungs- und Wohngebiete

Grenze der Biototypenkartierung
 amtlich kartierte Biotope mit Biotopnummer

Technische Planung

Trasse des geplanten Vorhabens

REMBOLD Landschaftsarchitekten WINDPAISSING 8 - 92507 NABBURG TEL: 09606/1811 FAX: 09606/1324 info@buero-rembold.de www.buero-rembold.de	Datum bearbeitet Okt. 17 gezeichnet Okt. 17 geprüft Nov. 18 Proj. Nr. S23	Name C. Motz C. Motz M. Rembold
Freistaat Bayern Staatliches Bauamt Amberg-Weilburg	Unterlage Blatt Nr. 1/3 Datum Zeichen	9.2 1/3
feststellungsentwurf		
B22 "Weiden i. d. Opf. - B20 (Cham)"		
Umbau der Kreuzung mit der B22 bei Teunz		
geplant der landschaftspflegerischen Maßnahmen		
Aufgestellt: Amberg, den 17.05.2019 Staatliches Bauamt Amberg-Weilburg Wasmuth, L.M., Bauingenieur	Maßstab 1 : 1000	

Ersetzt durch Texturplan vom 20.11.2020
 Unterlage 9.2 Blatt Nr. 1/2

Projekt: S23 Datum: 2018-12-14_Maßnahmenplan_Kreuzung.dwg