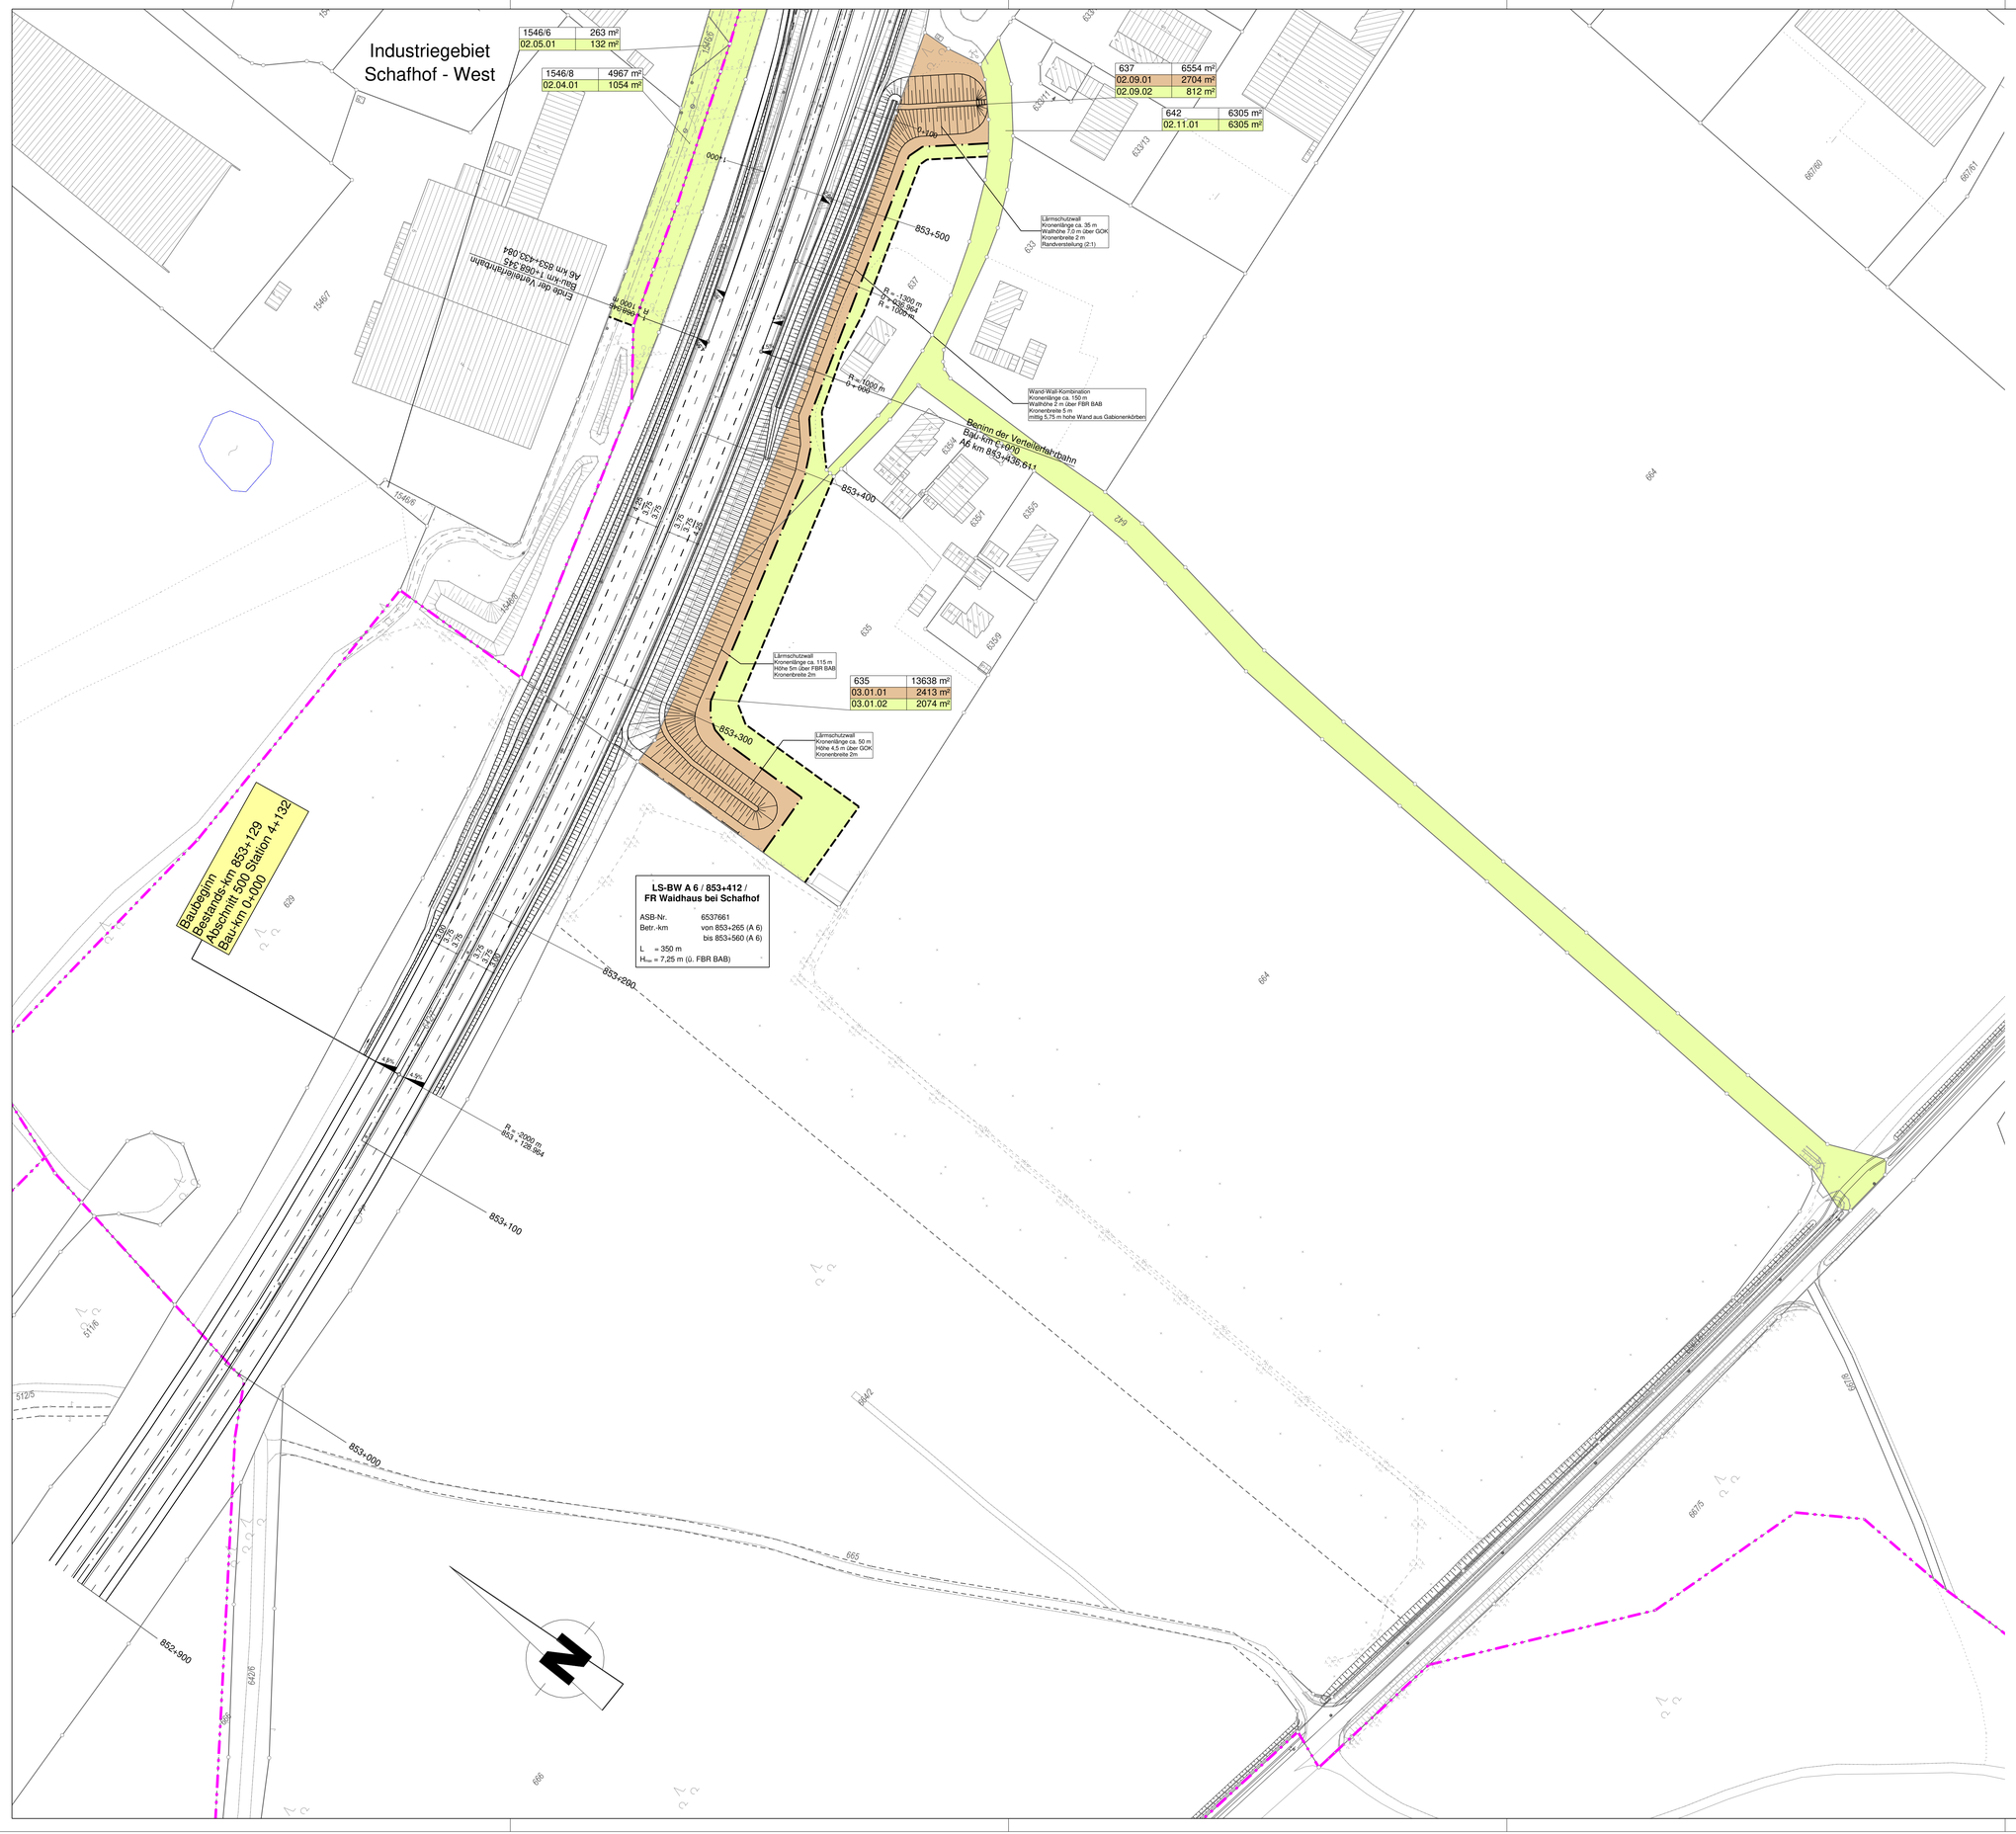

Zeichenerklärung

Grunderwerb

- zu erwerbende Fläche
- vorübergehend in Anspruch zu nehmende Fläche
- 14/2 | 4 248 m² — Flurstück / Größe des Flurstückes
- 2.34.1 | 345 m² — lfd. Nr. im Grunderwerbsverzeichnis / Größe der Teilfläche
  - 2 Nr. des Grunderwerbsplanes
  - 34 lfd. Nr. des betroffenen Flurstückes
  - 1 Teilfläche eines Flurstückes
- Zusammengehörigkeitspfeil
- Flurstücksgrenze
- Gemarkungsgrenze
- 1540/2 — Flurstücksnummer
- Flurstücksgrenze neu

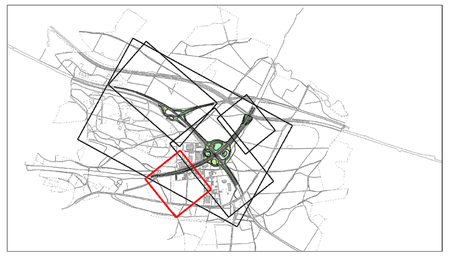

© Bayerische Vermessungsverwaltung, Geobasisdaten
(Darstellung der Flurkarte als Eigentumsnachweis nicht geeignet)
© Bayerisches Landesamt für Umwelt, www.lfu.bayern.de

Bezugssystem: Gauß-Krüger
Lagesystem: DHDN/GK - (EPSG 31468)
Höhensystem: DHHN2016 (NHN) - (EPSG 7837)
Auszug enthält Daten aus dem Rauminformationssystem

1 | 2 | 3 | 4

BBI INGENIEURE GMBH
Niederlassung Regensburg
Heinkelstraße 3
D-93049 Regensburg
Tel: +49 941 40208-0
Fax: +49 941 40208-30
www.bbi-ingenieure.de

bearbeitet:	25.11.2022	Schmid
gezeichnet:	25.11.2022	Schmid
geprüft:	25.11.2022	Schmid

Staatliches Bauamt Amberg-Sulzbach
Archivstraße 1
92224 Amberg
Tel.: 09621/307-0, Fax: 09621/307-188, E-Mail: poststelle@stbaas.bayern.de

bearbeitet:		
gezeichnet:		
geprüft:	25.11.2022	Prütting

PSP Nr.: B315.ABBB0019
Projekt: 418004-SIBAAS-B85-A6
418004-Feststellungsentwurf-LP-221125

Nr.	Art der Änderung	Datum	Zeichen

FESTSTELLUNGSENTWURF

Straßenbauverwaltung Freistaat Bayern
Staatliches Bauamt Amberg-Sulzbach
Straße / Abschn.-Nr. / Station: B85_1420_3,537 bis B85_1460_0,569
PROJIS-Nr.:

Unterlage / Blatt-Nr.: 10.1 / 3
Grunderwerbsplan
Maßstab: 1 : 1000

Ausbau der B 85
im Kreuzungsbereich mit der BAB A 6 und der St 2151

aufgestellt:
Staatliches Bauamt Amberg-Sulzbach
Sulzbach-Rosenberg, den 25.11.2022
Tobias Bäumler, Baudirektor