


Höhenplan: B85

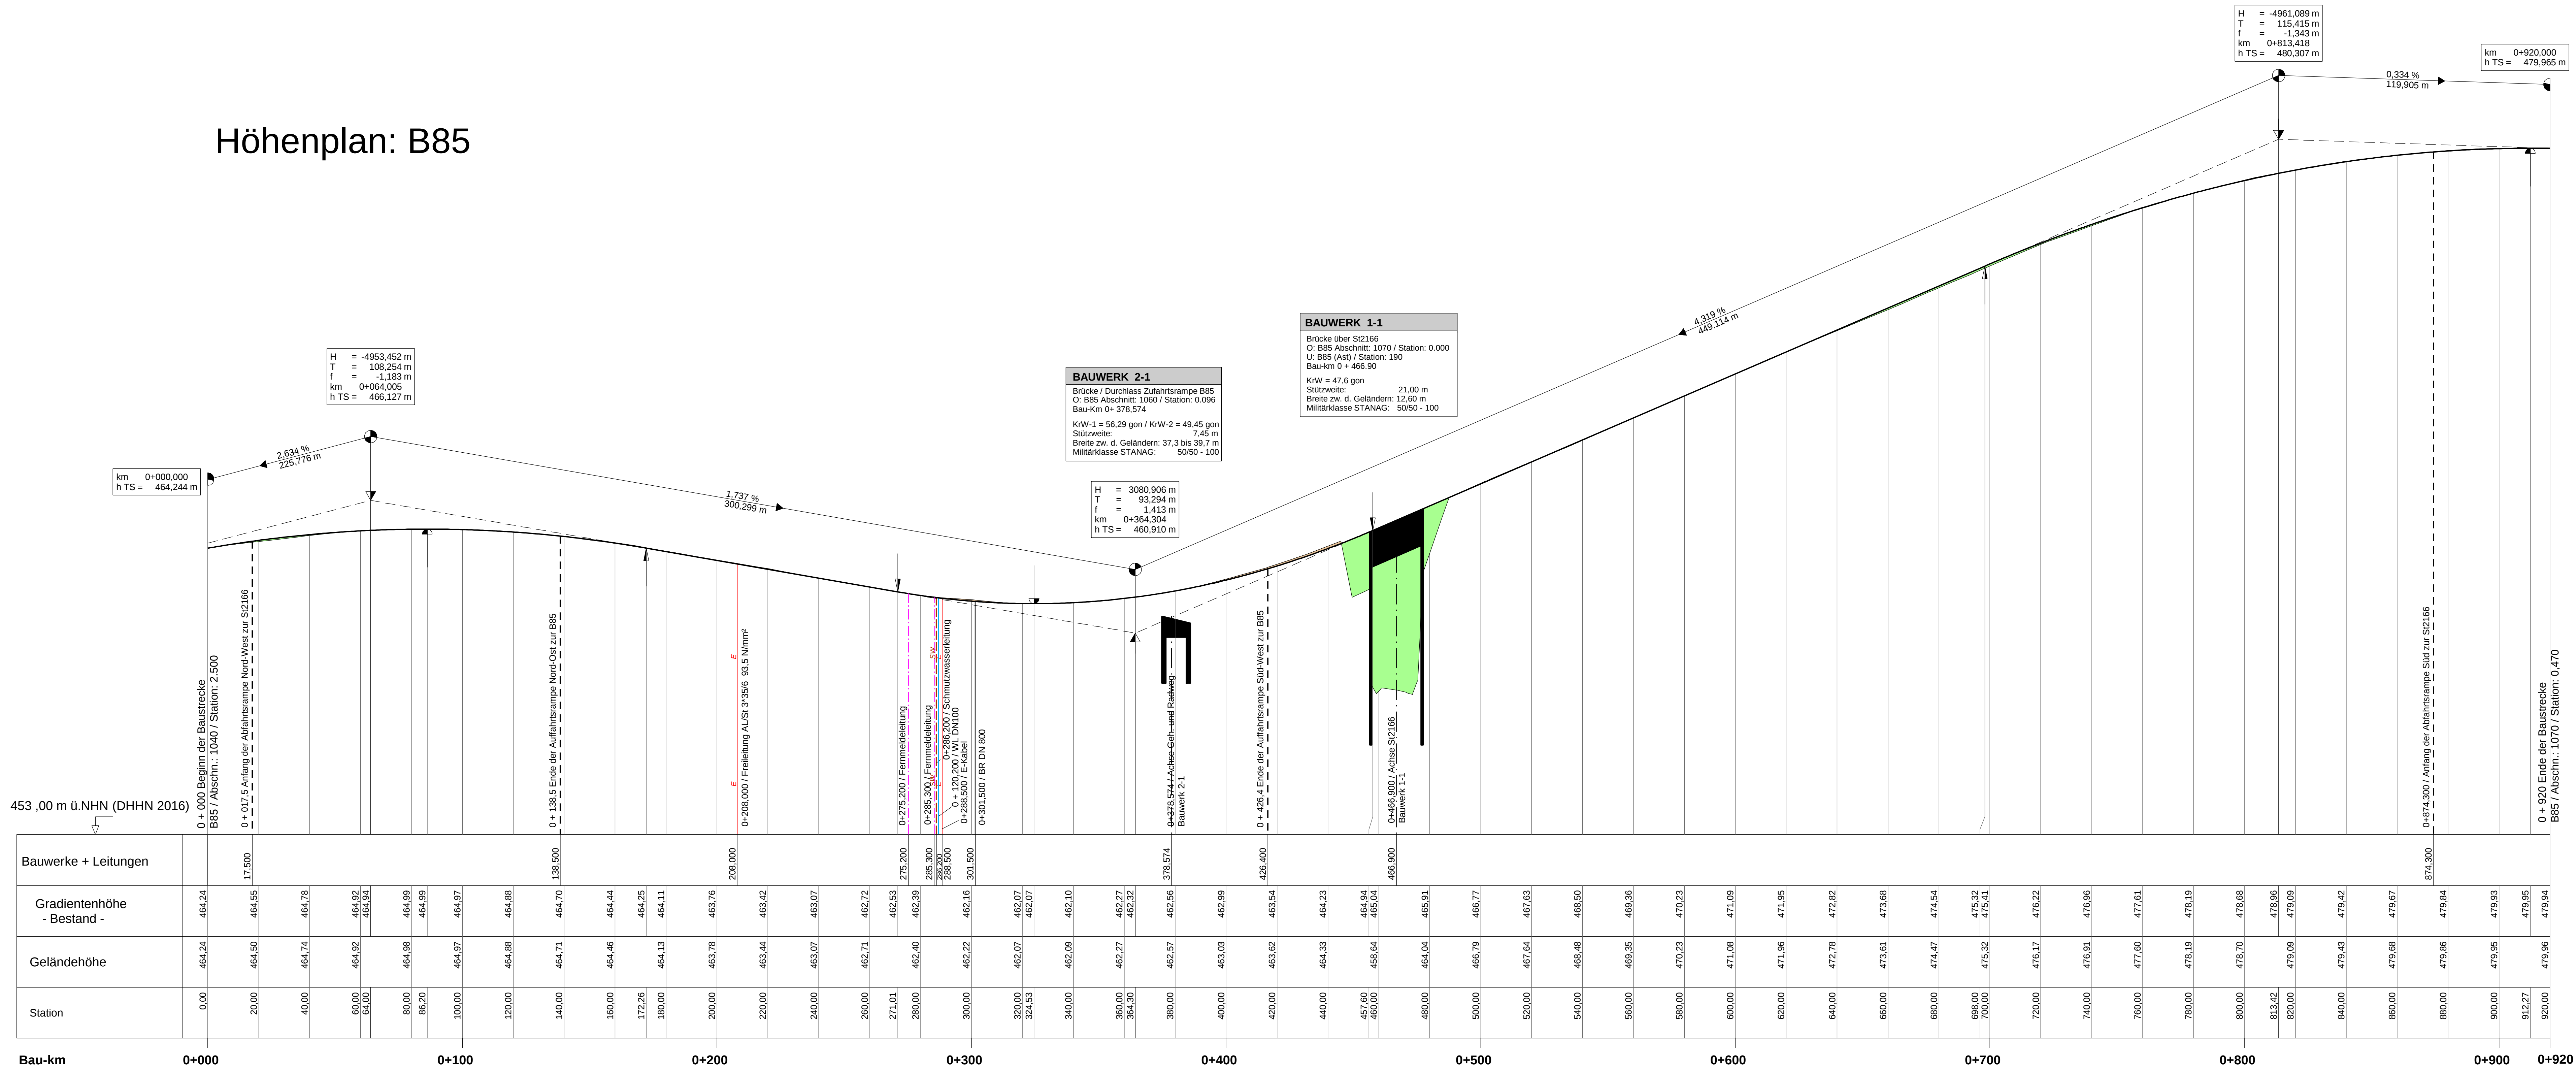

Zeichenerklärung

Gradientenhochpunkt
Gradiententiefpunkt
Ausrundungsbeg. Kuppe/
Ausrundungsende Wanne

Damm
Einschnitt

Grundwasserstand
Rohrleitung links
Rohrleitung rechts
Graben/Mulde links
Graben/Mulde rechts

Schacht links
Schacht mitte
Schacht rechts
Schacht mitte u. rechts

Nivellierungsbrechpunkt
mit Angabe von:
km = 1+696.535
H = 382.155 m
T = 168.752 m
f = 4.372 m
h TS = 415.868 m

Längsneigung und
Abstand zum nächsten
Nivellierungsbrechpunkt

Rohrleitung mit Angabe der Dimension,
des Materials und der Längsneigung

DN 300 SB 1.2 % links
DN 300 SB 1.2 % rechts
DN 300 SB 1.2 % mitte

D = Deckhöhe Schacht
S = Sohlhöhe Schacht
SE = Sohlhöhe Einlauf
SA = Sohlhöhe Auslauf
E = Einlauf
A = Auslauf

Datei: U_6.8_Höhenplan.pdf

Staatliches Bauamt Amberg-Weizsach

Archivstraße 1
92224 Amberg

Tel.: 09221/307-0, Fax: 09221/307-188, E-Mail: poststelle@stbaas.bayern.de

bearbeitet: Mai 2025
Martin Illen

gezeichnet: Mai 2025
George

geprüft: Mai 2025
Viehmann

PSP Nr.:
Projekt: B85_Kreuzung_M085_Umbau_FF

Feststellungsentwurf

Straßenbauverwaltung Freistaat Bayern

Staatliches Bauamt Amberg-Weizsach

B85 Abs. 1040 bis 1070 / St2166 Abs. 100 /
Straße / Abschn.-Nr. / Station: AS12 Abs. 100 bis 120

PROJIS-Nr.:

Unterlage / Blatt-Nr.: 6.8
Höhenplan
B85

Maßstab: 1 : 1000 / 100

B85 - Umbau Kreuzung mit der St2166 und AS12
bei Mönlas

aufgestellt:
Staatliches Bauamt Amberg-Weizsach

Tobias Bäumer Baudirektor
Amberg, den 19.05.2025