


P:\2016\16-039\03_planung\05_CAD\Polifiles\05_P3_Einführungsu_05_00_lageplan.pdf
P:\2016\16-039\03_planung\05_CAD\05_P3_Einführungsu_05_00_lageplan.dwg



Planung

- Dammboschung
- Gehweg mit Bordsteinablenkung
- Uferweg wassergebunden
- Radweg
- Bankett
- Fahrbahn mit Achse und Fahrstreifenaufteilung
- Bankett
- Dammboschung
- Fahrbahnteiler / Insel
- Rampen (Darstellung nachrichtlich)
- Brücke mit Widerlager (Darstellung nachrichtlich)

Sonstiges

- Gemarkungsgrenze
- freizuhaltendes Sichtfeld
- Lärmschutzwand
- Baumfällung
- Baumeupflanzung (Darstellung nachrichtlich)
- geplanter Gebäudeabbruch
- Markierungspfeile (Darstellung nachrichtlich)
- Biotopekartierung (Darstellung nachrichtlich)

Entwässerung

- Regenwasserleitung
- Straßenablauf
- Kontroll-/Revisionschacht

Regelungsverzeichnis

Nr. im Regelungsverzeichnis

Versorgungseinrichtungen

- Trinkwasser
- E-Leitung
- Fernwärmeleitung
- Schmutzwasserleitung
- Gasleitung
- Straßenbeleuchtung
- Leitungsinformation nicht zur Maßnahme geeignet

Planverfasser:



SCHÖNBERR INGENIEURE
Hauptstraße 15, 93048 Regensburg
Tel. +49 941 507-1502, Fax +49 941 507-1503
info@schonberg.de, schonberg.de

Stadt Regensburg

Tiefbauamt
D-Martin-Luther-Str. 1
93047 Regensburg
Tel. +49 941 507-1502, Fax +49 941 507-1503
info@stadt-regensburg.de



geprüft: Regensburg, den

Nr.

Art der Änderung

Datum

Zeichen

Vorhabensträger:

Stadt Regensburg
D-Martin-Luther-Str. 1
93047 Regensburg
Tel. +49 941 507-1502, Fax +49 941 507-1503
info@stadt-regensburg.de

Unterlage / Blatt-Nr.

5

Lageplan

St 2660 - Frankenstraße

Neubau der Frankenbrücke mit Anschlussstraßen

Bau-km 0+031.000 - 0+620.000

St 2660 / 640 / 1,390 bis St 2660 / 660 / 0,540

aufgestellt:

Stadt Regensburg
Tiefbauamt

Kostlinger Ltd. Baudirektor

Regensburg, den 24.04.2025

Darstellung der Markierung und Lichtsignalanlagen nur nachrichtlich!