


Regelquerschnitt Abschnitt West Bkm 0+185.000

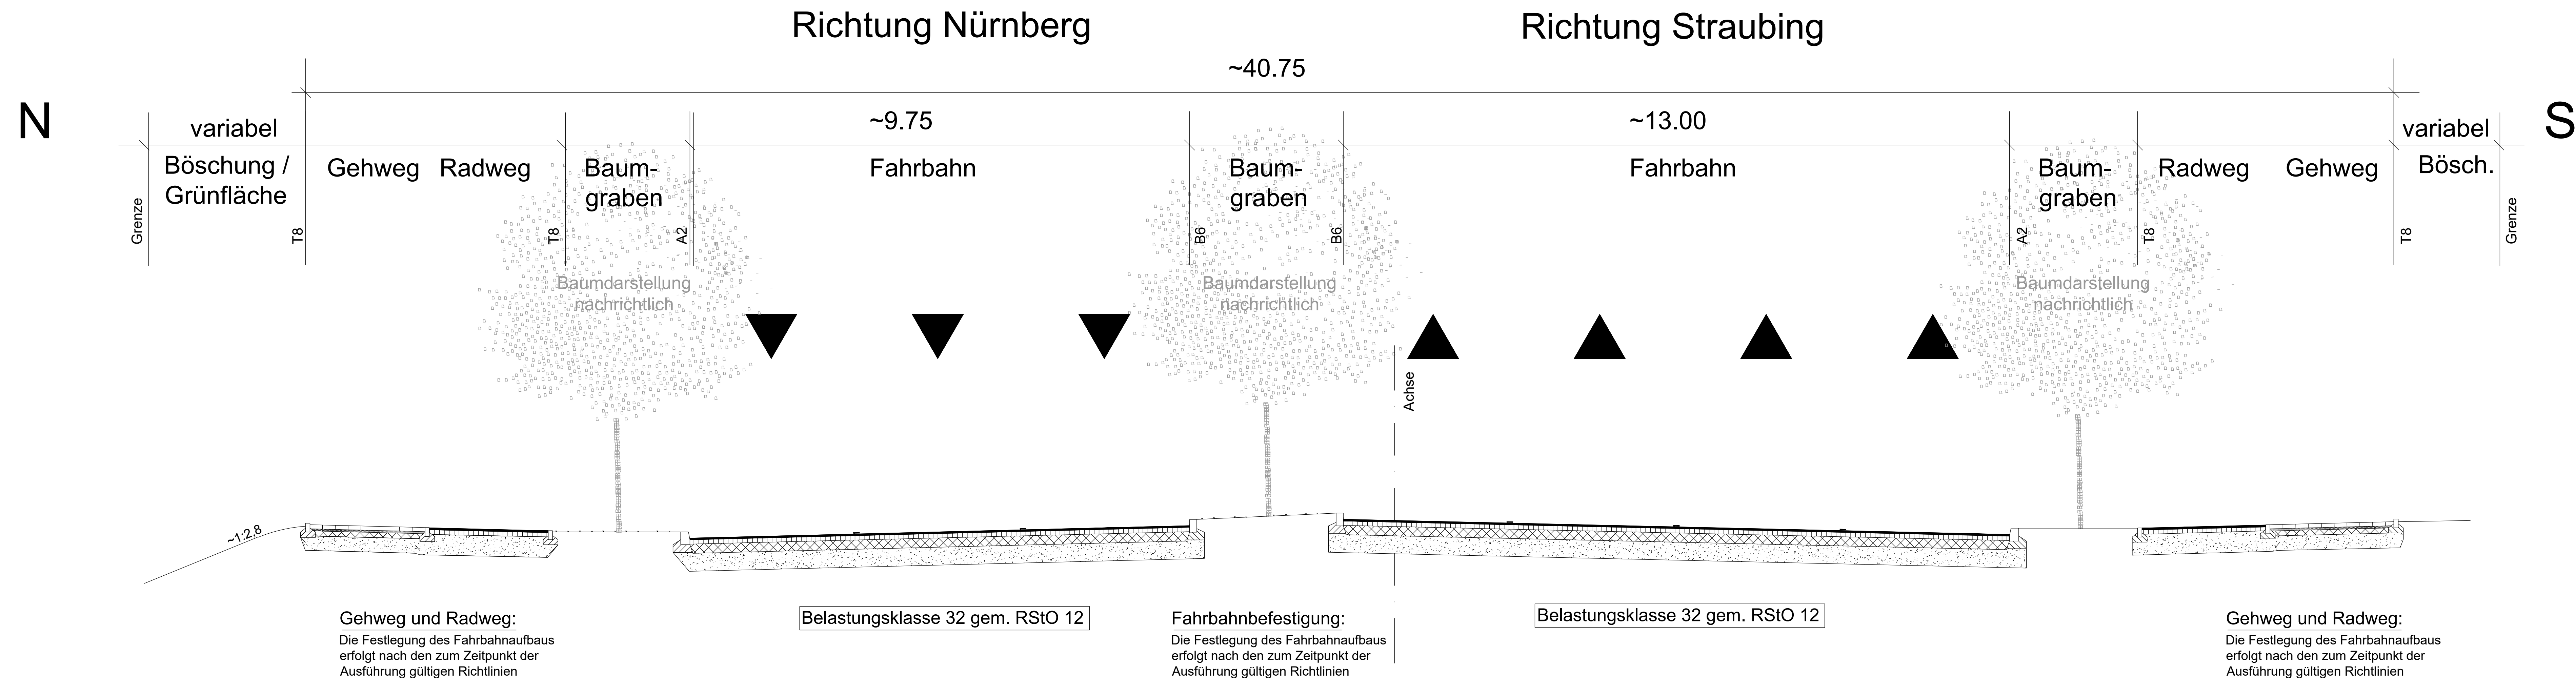

Planverfasser:  SCHÖNBERG INGENIEURE Rudolfshofer Straße 15 · 80995 München T +49 89 547070-0, F +49 89 547070-20 info@b-schoenberg.de, b-schoenberg.de	Datum Zeichen	
	bearbeitet:	04.06.2021 La
	gezeichnet:	25.03.2017 Re
geprüft: München, den _____		

Stadt Regensburg Tiefbauamt D.-Martin-Luther-Straße 1 93047 Regensburg Tel. +49 941 507-1652, E-Mail: tiefbauamt@regensburg.de		
	bearbeitet:	
	gezeichnet:	
	geprüft:	
PSP Nr.: _____		Projekt: St 2660 Frankenbrücke

Nr.	Art der Änderung	Datum	Zeichen

FESTSTELLUNGSENTWURF

Vorhabensträger: Stadt Regensburg D.-Martin-Luther-Str. 1 93047 Regensburg Tel.: +49 941 507-0 Email: stadt_regensburg@regensburg.de Straße / Abschn.-Nr. / Station: St 2660 / 640 / 1,390 bis St 2660 / 660 / 0,540 PROJIS-Nr.: _____	Unterlage / Blatt-Nr.: 14.1	
	Straßenquerschnitt	
	Maßstab: 1 : 50	

St 2660 - Frankenstraße
Ersatzneubau der Frankenbrücke
Bau-km 0-031.000 bis 0+620.000
St 2660 / 640 / 1,390 bis St 2660 / 660 / 0,540

aufgestellt: Stadt Regensburg Tiefbauamt	 Köstlinger Ltd. Baudirektor Regensburg, den 24.04.2025
--	--