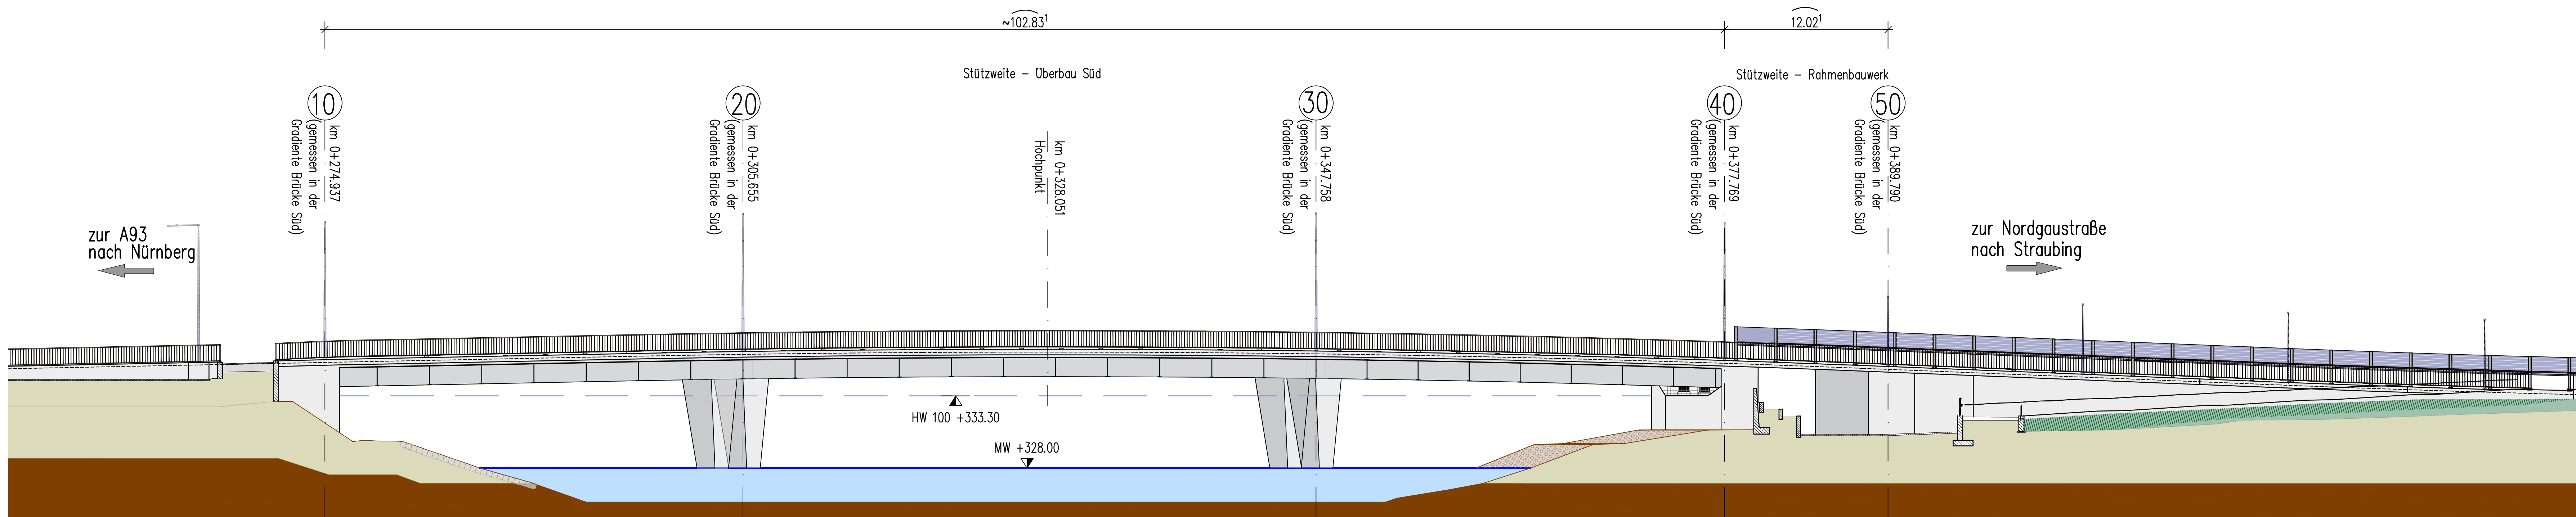
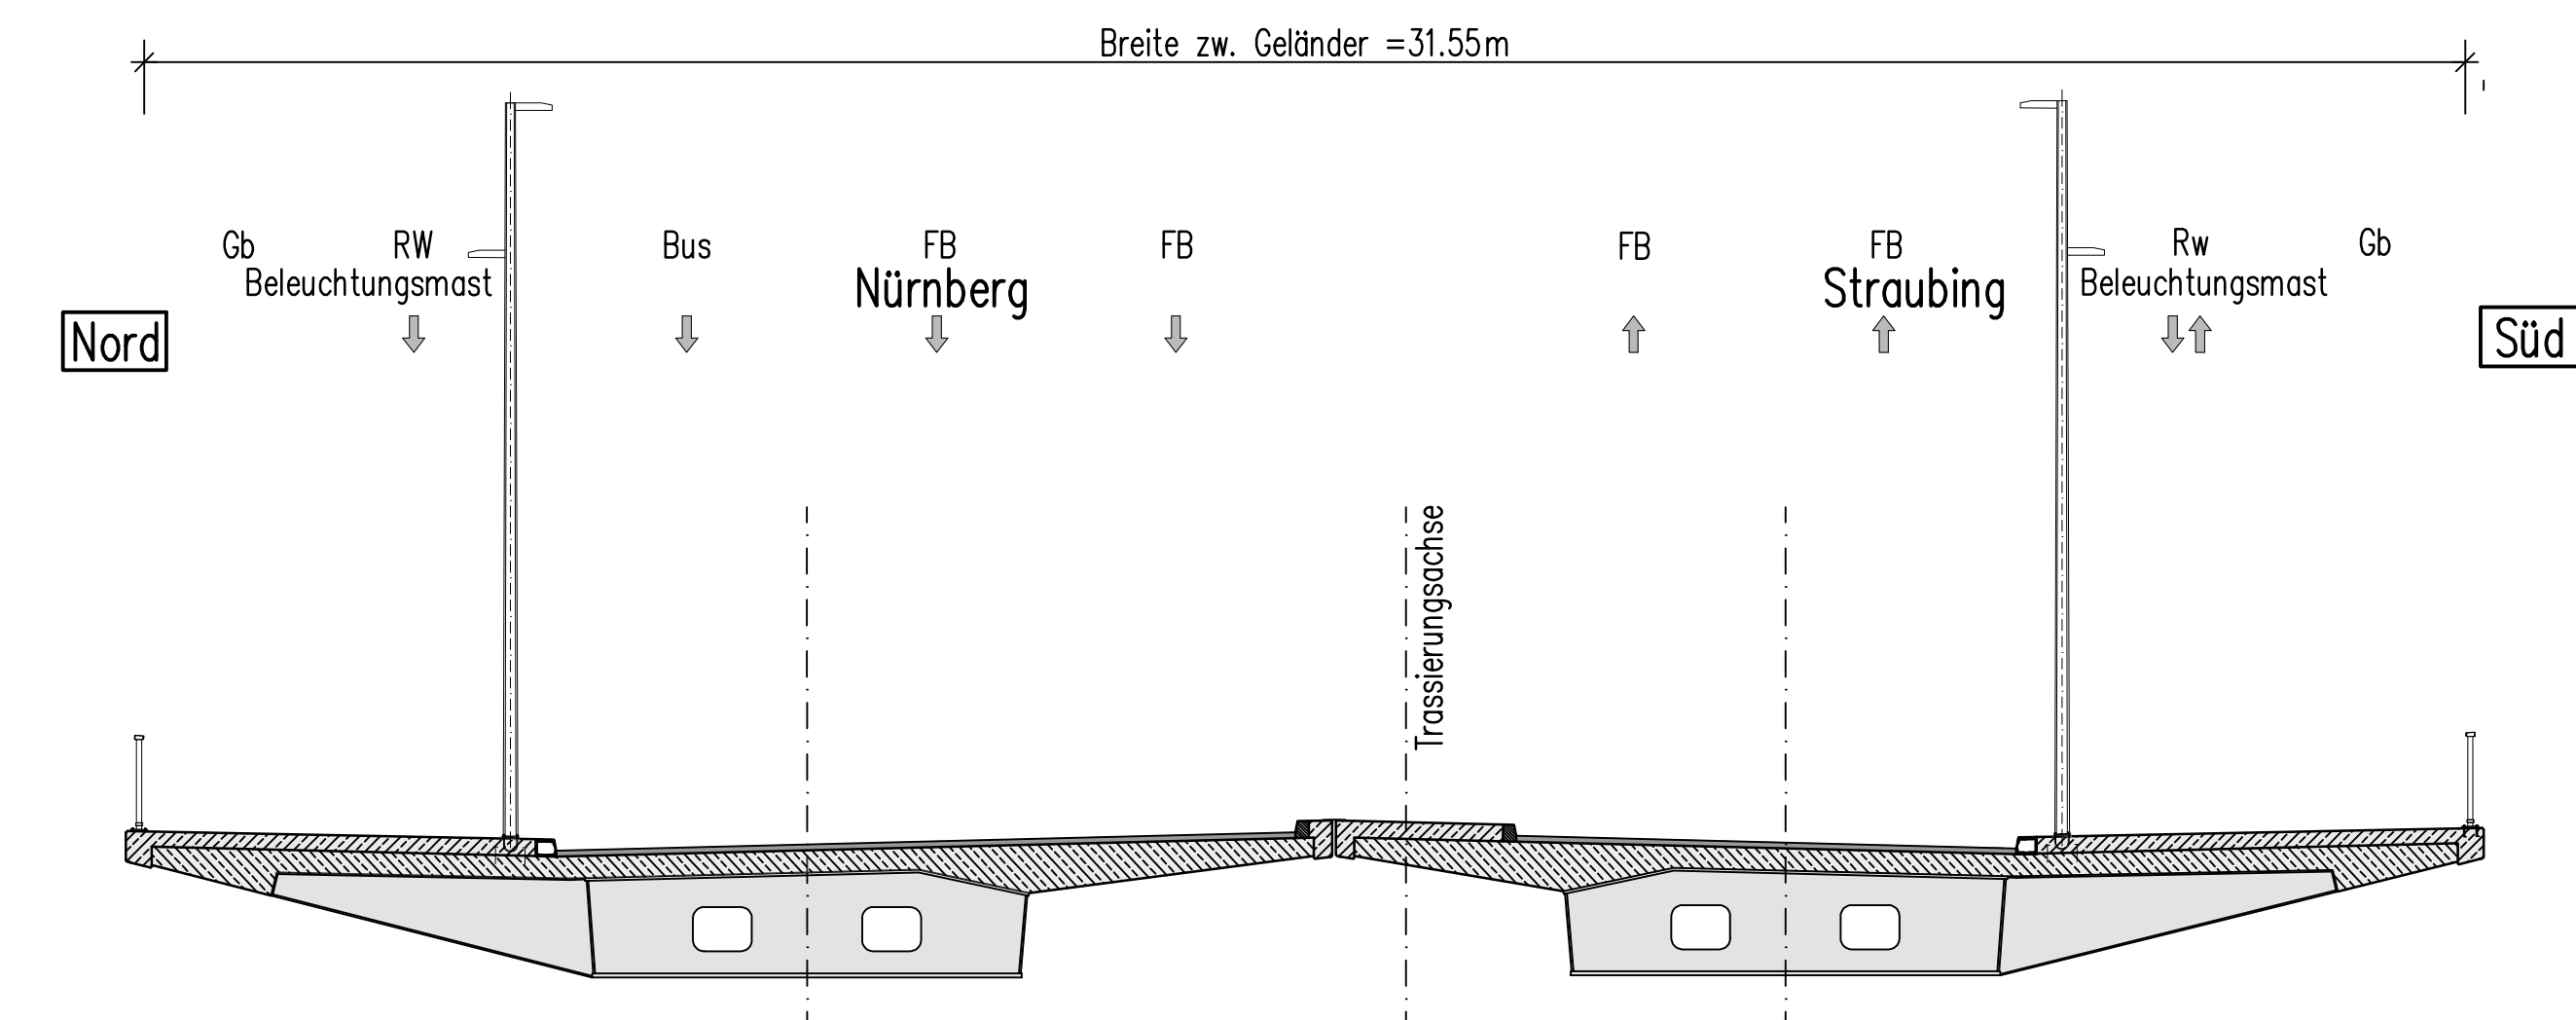
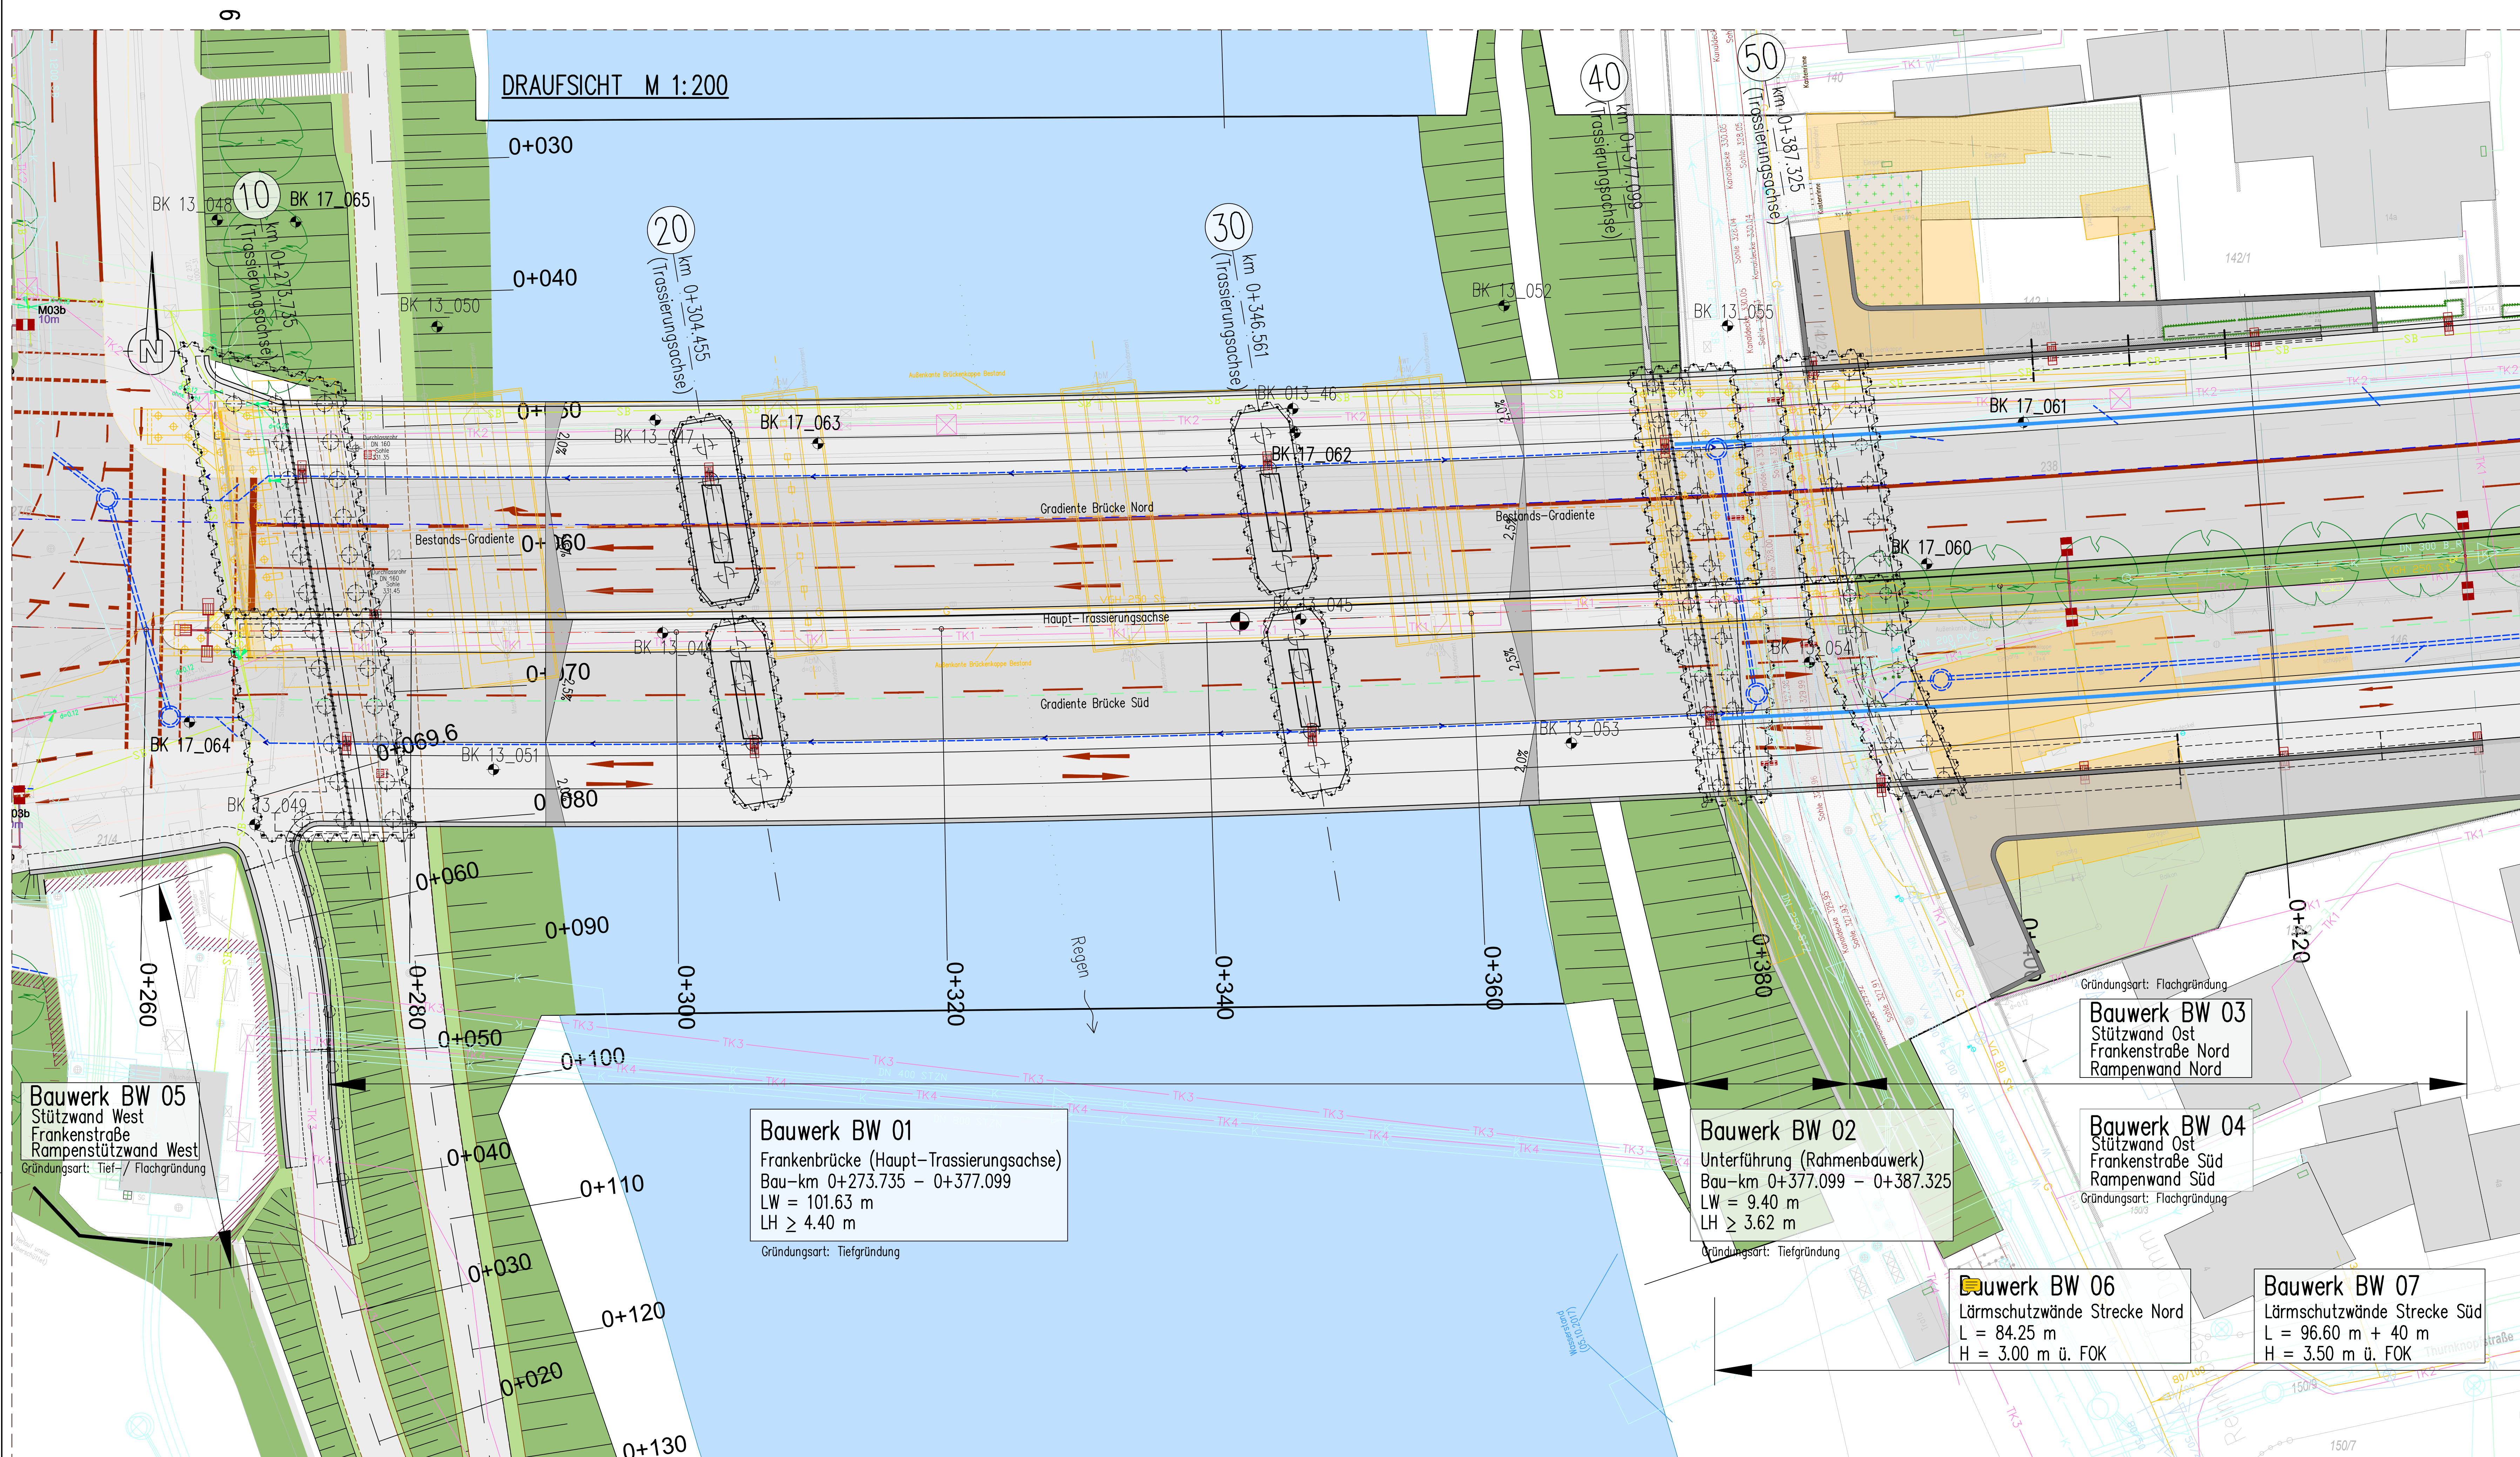
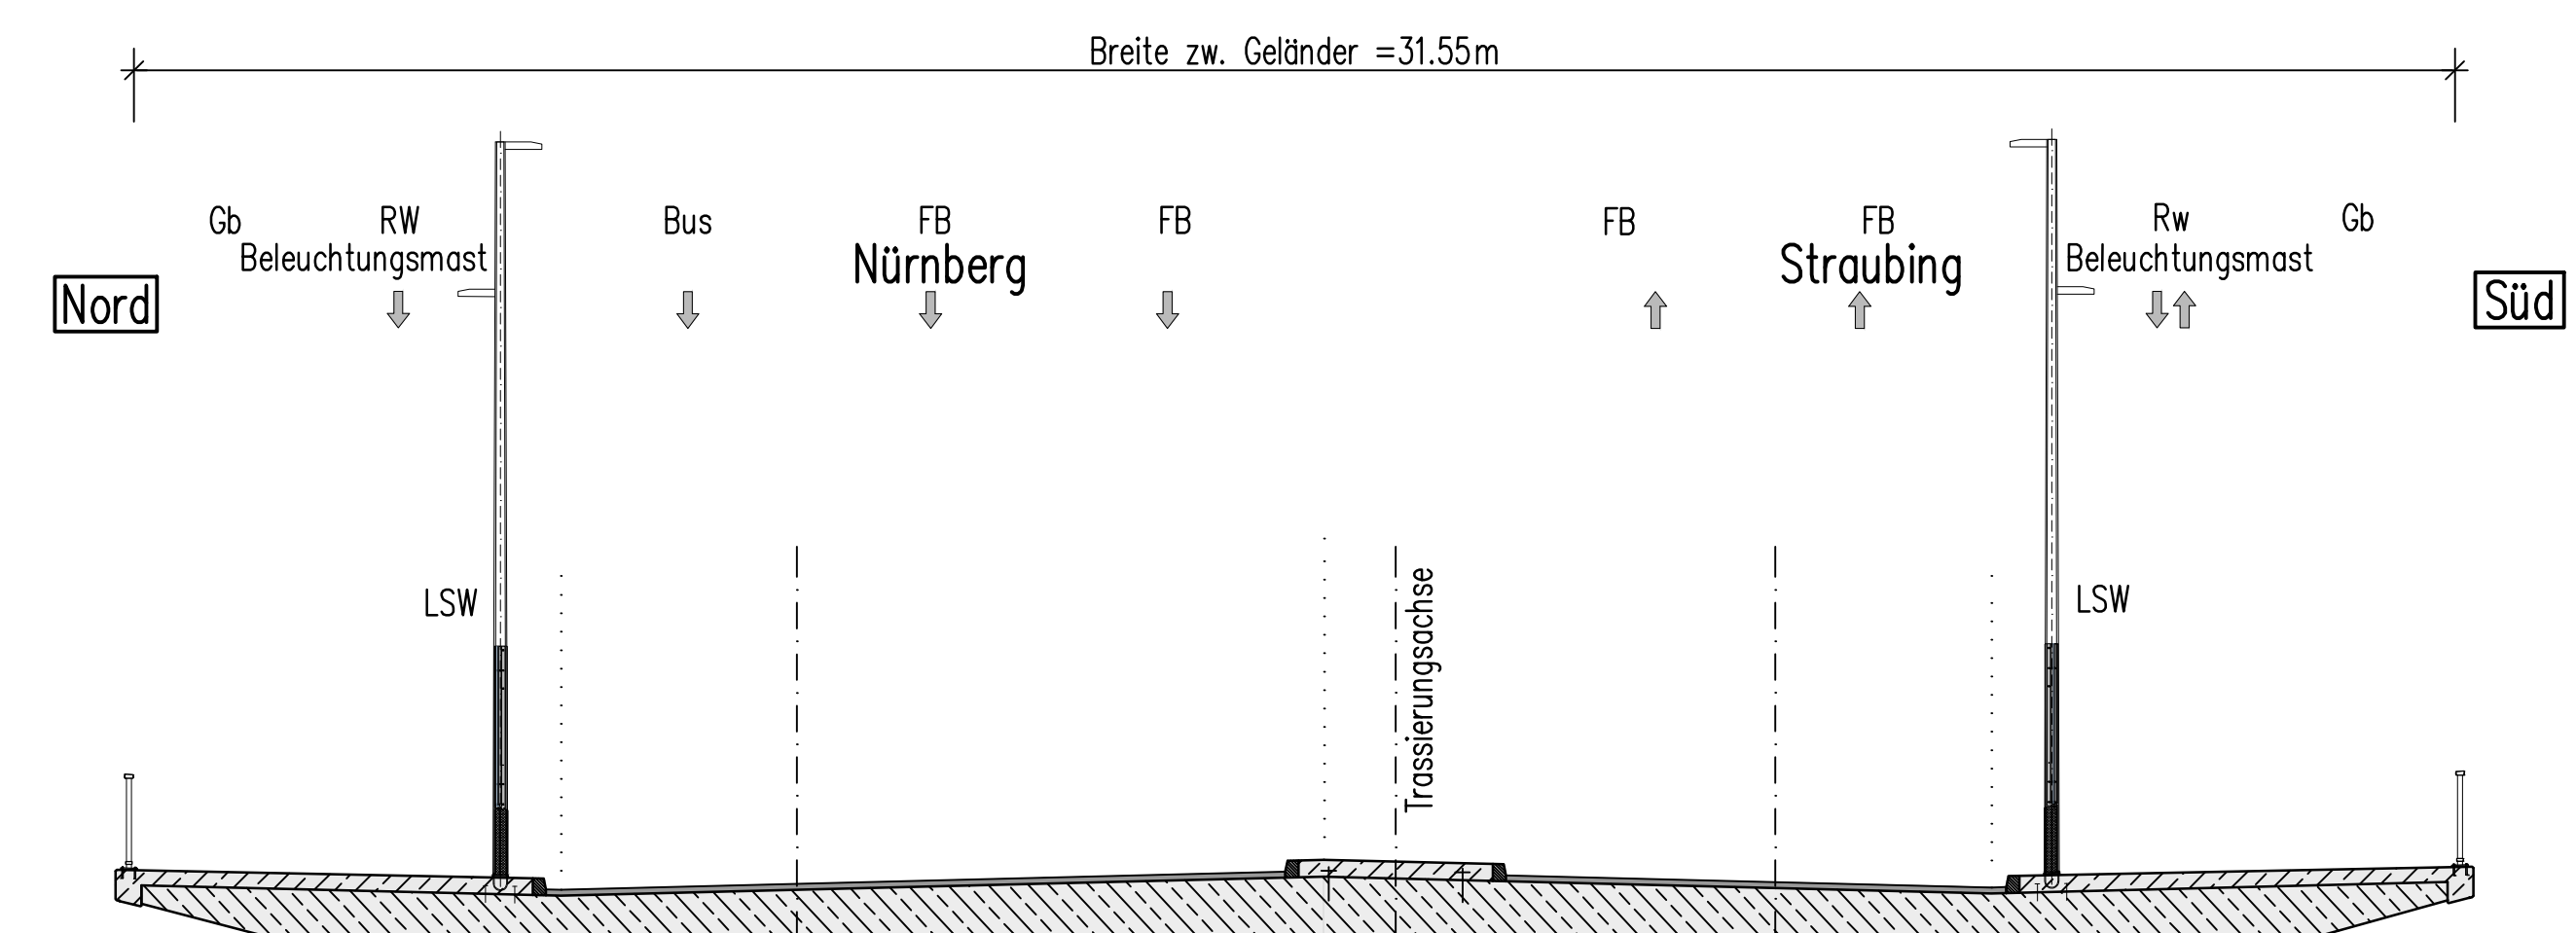


REGELQUERSCHNITT M 1:100
BrückeREGELQUERSCHNITT M 1:100
Rahmen

Planverfasser:	Ingenieurbüro Groll GmbH	Datum	Zeichen
GRASSL	Machtfleiger Str. 5-7, 81379 München	bearbeitet	06.05.2024
BERA TEND E	T +49 89 410737-700, www.groll-ing.de	gezeichnet	06.05.2024
INGENIEURE	München,	geprüft	München, den
BAUWESEN			

Stadt Regensburg	geprüft: Regensburg, den
Tiefbauamt	
D-Martin-Luther-Straße 1	
93047 Regensburg	
Tele: +49 91 907-1852, E-Mail: tiefbauamt@regensburg.de	

Nr.	Art der Änderung	Datum	Zeichen

FESTSTELLUNGSENTWURF

Vorbereitender:	Stadt Regensburg	Unterlage / Blatt-Nr.: 15
Städtebauamt	D-Martin-Luther-Str. 1	
	93074 Regensburg	
	Tele: +49 91 907-1852	
	E-Mail: stadt_regensburg@regensburg.de	
Städtebauamt		
PROJEKT-Nr.		Maßstab: 1:200, 1:100

St 2660 - Frankenstraße
Ersatzneubau der Frankenbrücke
Bau-km 0+031 - 0+620.124
St 2660 / 640 / 1,390 bis St 2660 / 660 / 0,540

aufgestellt:	Köslinger Ltd. Baudirektor
Stadt Regensburg	Regensburg, den 24.04.2025
Tiefbauamt	