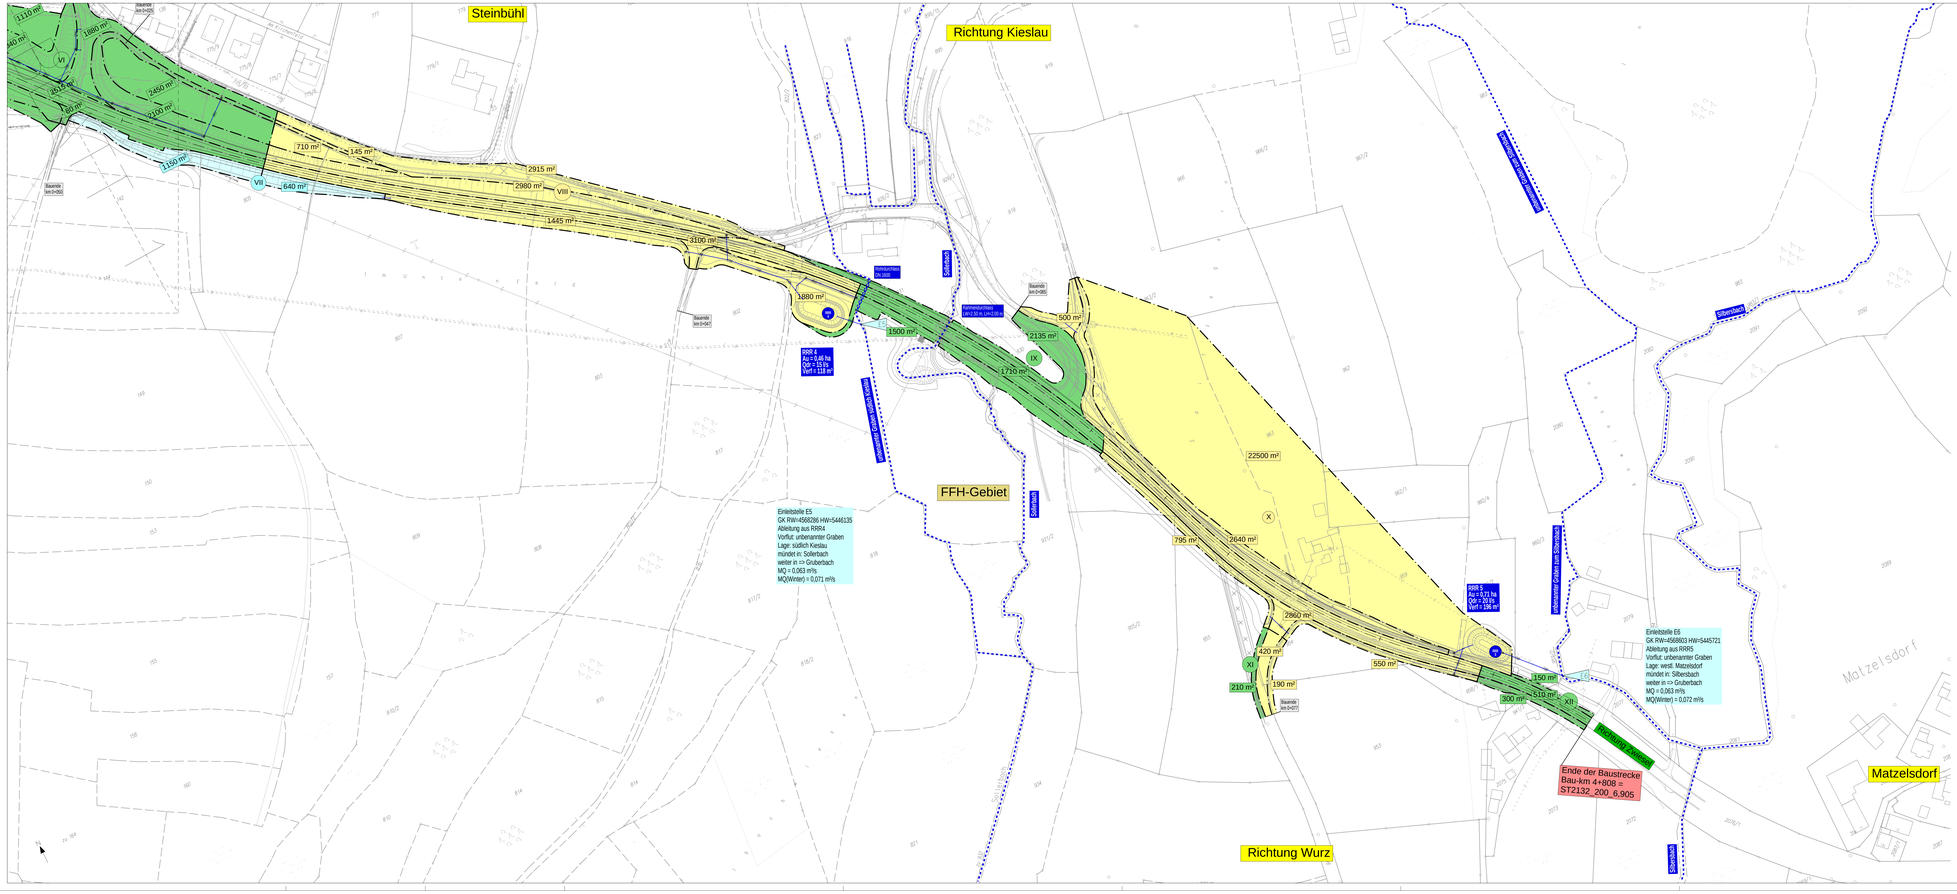
Steinbühl
Richtung Kieslau
FFH-Gebiet
Richtung Wurz
Matzelsdorf
Motzelsdorf
Einleitstelle E5
GK RW=4568286 HW=5446135
Ableitung aus RRR4
Vorflut: unbenannter Graben
Lage: südlich Kieslau
mündet in: Sollerbach
weiter in => Gruberbach
MQ = 0,063 m³/s
MQ(Winter) = 0,071 m³/s
Einleitstelle E6
GK RW=4568903 HW=5445721
Ableitung aus RRR5
Vorflut: unbenannter Graben
Lage: westl. Matzelsdorf
mündet in: Silberbach
weiter in => Gruberbach
MQ = 0,063 m³/s
MQ(Winter) = 0,072 m³/s
Ende der Baustrecke
Bau-km 4+808 =
ST2132_200_6,905
ST2132_200_6,905
RRR 4
Au = 0,46 ha
Vorf = 118 m³
RRR 5
Au = 0,71 ha
Qd = 20 l/s
Vorf = 196 m³
Bauende
km 0+000
