


**Ausbau der Nordgaustraße**  
**Straßenquerschnitt D**  
**Bau km ST 2+480**

Norden →

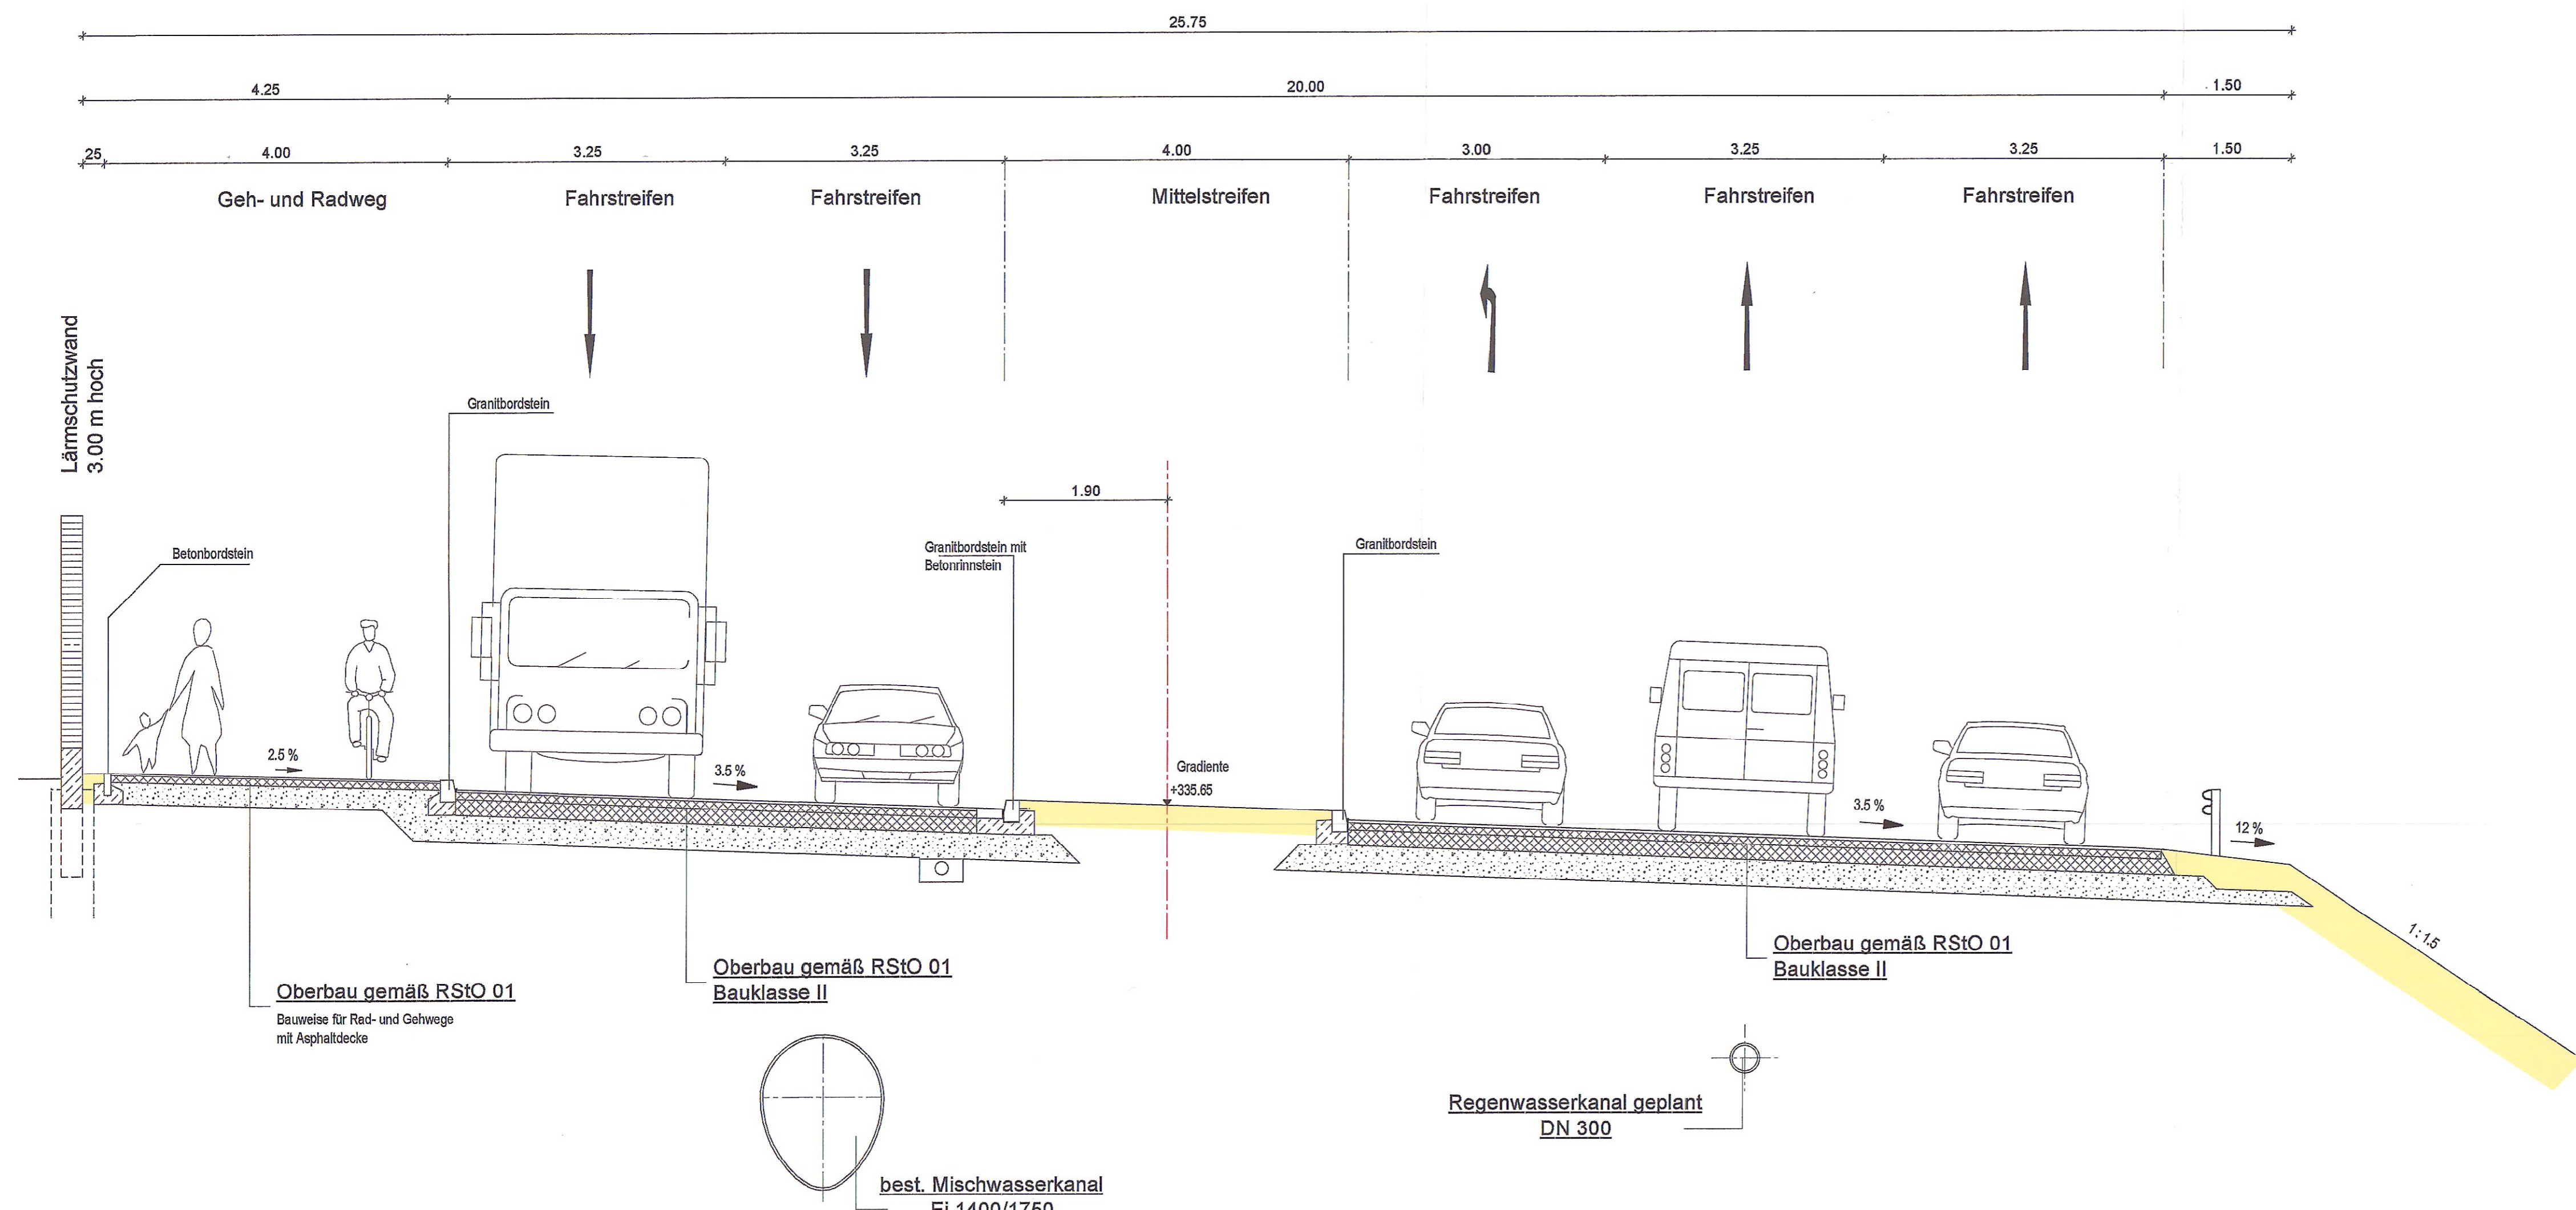

Stadt Regensburg  
 Tiefbauamt  
 Planfeststellung  
 öffentlich ausgelegt  
 von: 03. März 2014  
 bis: 17. März 2014

Festgestellt nach § 17 FStRG  
 gemäß Beschluss vom 31.01.2014  
 31/32.2-4354.2.B15 - 11  
 Regensburg, den 31.01.2014  
 Regierung der Oberpfalz

*Paul Meisel*  
 Baudirektor

Nr.	Änderungen	Datum	Name
		Anlage Nr. 6	Plan Nr. 4
		bearbeitet: Sept. 2008	pr
		gezeichnet: Sept. 2008	sc
STADT REGENSBURG TIEFBAUAMT STRASSEN U. BRÜCKENPLANUNG		Projekt Nr. 4.06004ST.0	
<b>Planfeststellung</b>		Planart Straßenquerschnitt D Bau-km 2+480	
Ausbau der Nordgaustraße mit Neubau Sallerer Regenbrücke		Maßstab	1 : 100 <sup>50</sup>
Entwurfsverfasser: BBI	BAUER BERATENDE INGENIEURE GmbH	STADT REGENSBURG, Tiefbauamt	
15.10.2008 Datum	<i>ppa Pauland Fischer</i> Stempel, Unterschrift	15.10.2008 Datum	<i>sc</i> Ltd. Baudirektor Sykczynska